


**HÖCHSTE FASSADENPEGEL
STRASSENVERKEHRSLÄRM
RLS-90
TAGZEITRAUM (06-22 Uhr)
KARTIERUNG KOEHLER & LEUTWEIN**

LrT

- 65-70 dB(A) - Vordringlicher Bedarf >2018
- >70 dB(A) - Vordringlicher Bedarf <2018

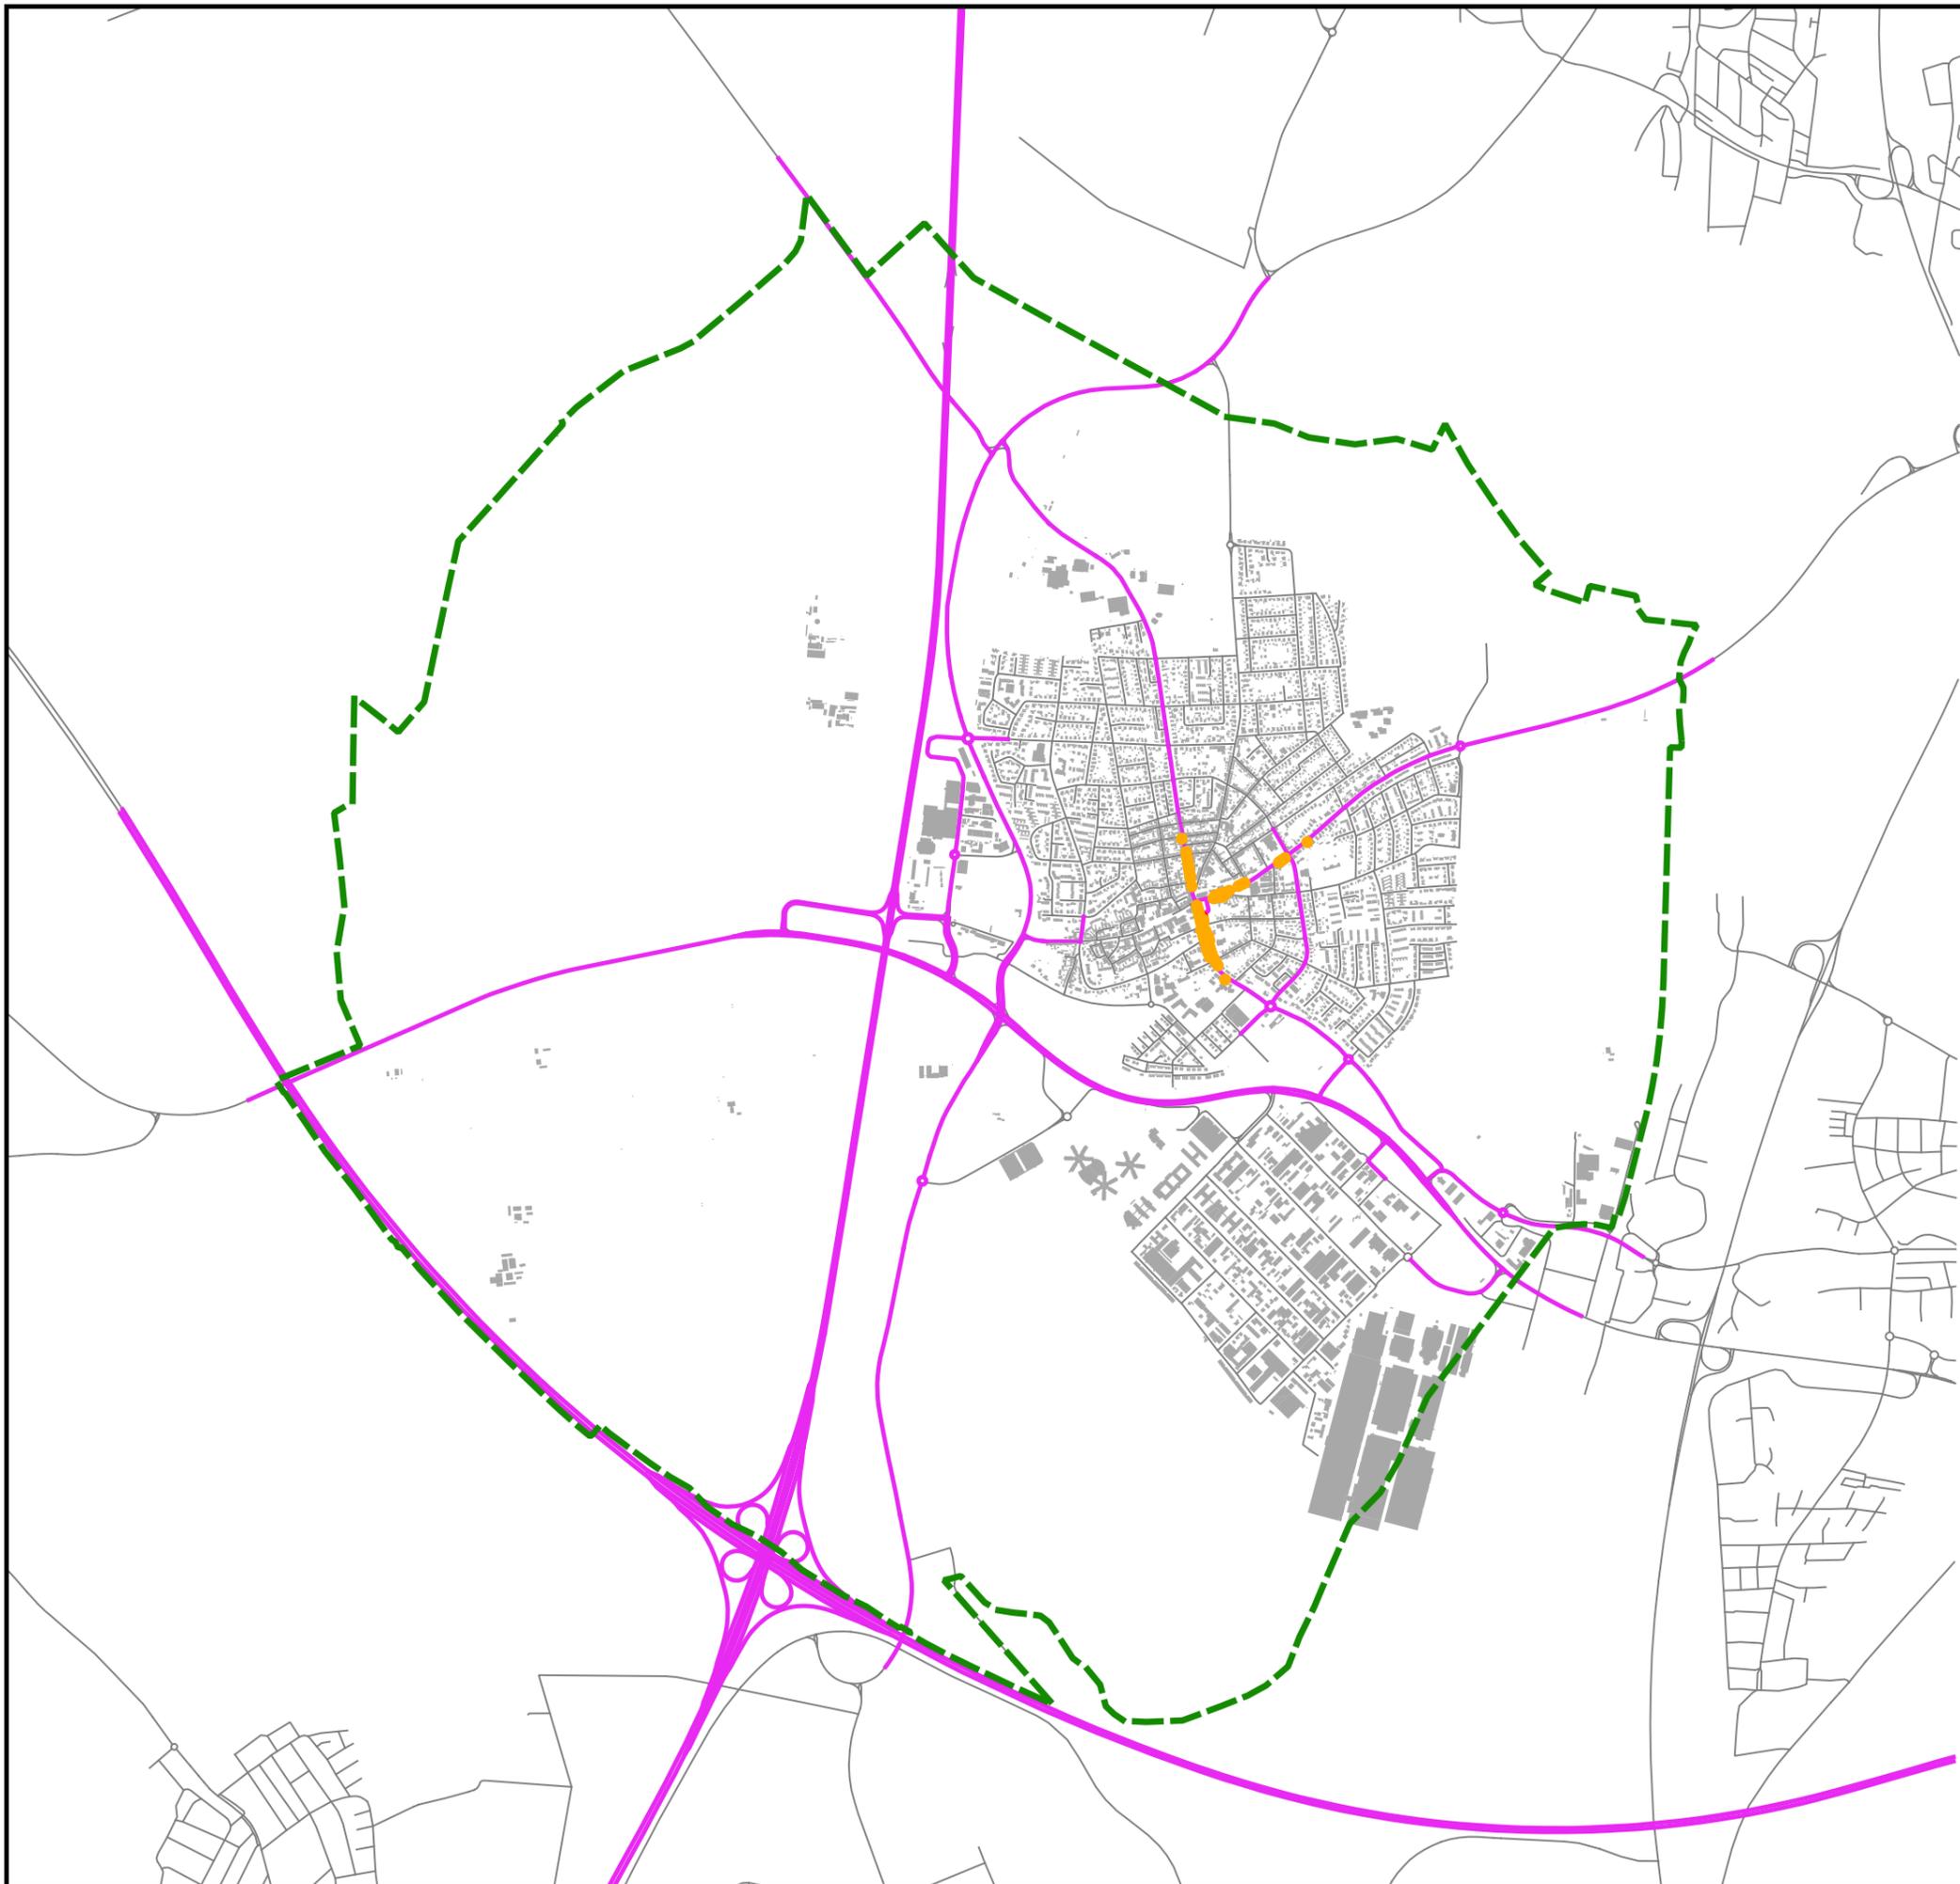

Auf DIN A3 in Maßstab 1:25.000

08/2020

**STADT WALLDORF
EU-UMGEBUNGSLÄRMRICHTLINIE
LÄRMAKTIONSPLANUNG**

2.1

KOEHLER & LEUTWEIN
Ingenieurbüro für Verkehrswesen





**HÖCHSTE FASSADENPEGEL
STRASSENVERKEHRSLÄRM
RLS-90
TAGZEITRAUM (06-22 Uhr)
KARTIERUNG KOEHLER & LEUTWEIN**

- LrT**
- 55-65 dB(A)
 - 65-70 dB(A) - Vordringlicher Bedarf >2018
 - >70 dB(A) - Vordringlicher Bedarf <2018
- Gebäude (mit gemeldeten Bewohnern)**
- Hauptgebäude
 - Nebengebäude
 - Schule
 - Krankenhaus
 - Kindergarten



Auf DIN A3 in Maßstab 1:1.000 03/2021


STADT WALLDORF
EU-UMGEBUNGSLÄRMRICHTLINIE
LÄRMAKTIONSPLANUNG **2.1.1**

KOEHLER & LEUTWEIN
Ingenieurbüro für Verkehrswesen

**HÖCHSTE FASSADENPEGEL
STRASSENVERKEHRSLÄRM
RLS-90
TAGZEITRAUM (06-22 Uhr)
KARTIERUNG KOEHLER & LEUTWEIN**



- LrT**
- 55-65 dB(A)
 - 65-70 dB(A) - Vordringlicher Bedarf >2018
 - >70 dB(A) - Vordringlicher Bedarf <2018
- Gebäude (mit gemeldeten Bewohnern)**
- Hauptgebäude
 - Nebengebäude
 - Schule
 - Krankenhaus
 - Kindergarten

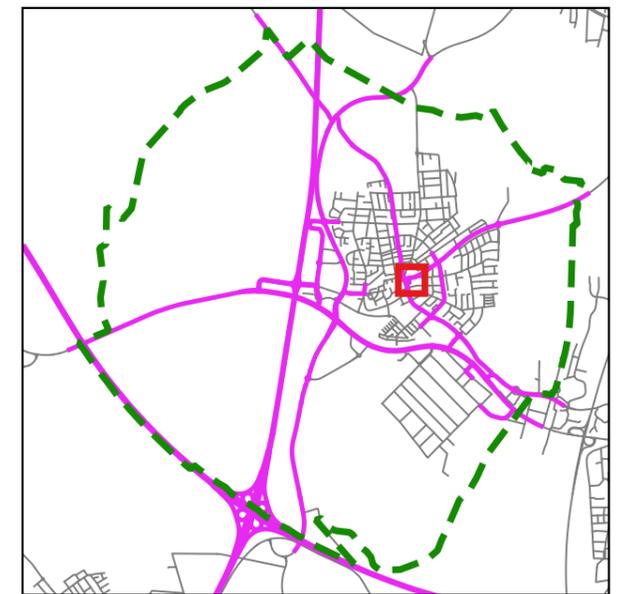

Auf DIN A3 in Maßstab 1:1.000

03/2021

**STADT WALLDORF
EU-UMGEBUNGSLÄRMRICHTLINIE
LÄRMAKTIONSPLANUNG**


2.1.2

KOEHLER & LEUTWEIN
Ingenieurbüro für Verkehrswesen



**HÖCHSTE FASSADENPEGEL
STRASSENVERKEHRSLÄRM
RLS-90
TAGZEITRAUM (06-22 Uhr)
KARTIERUNG KOEHLER & LEUTWEIN**

- LrT**
- 55-65 dB(A)
 - 65-70 dB(A) - Vordringlicher Bedarf >2018
 - >70 dB(A) - Vordringlicher Bedarf <2018
- Gebäude (mit gemeldeten Bewohnern)**
- Hauptgebäude
 - Nebengebäude
 - Schule
 - Krankenhaus
 - Kindergarten

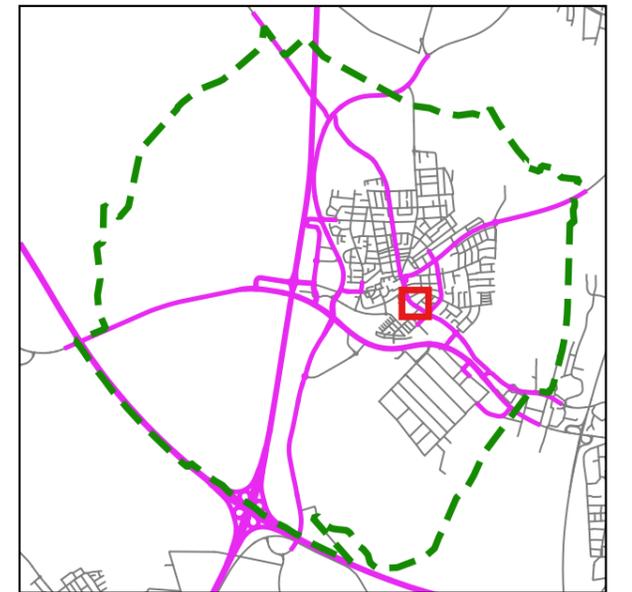


Auf DIN A3 in Maßstab 1:1.000

03/2021

**STADT WALLDORF
EU-UMGEBUNGSLÄRMRICHTLINIE
LÄRMAKTIONSPLANUNG**

2.1.3

KOEHLER & LEUTWEIN
Ingenieurbüro für Verkehrswesen

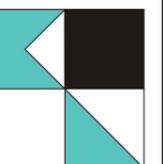


Das Gebäude Bahnhofstraße 30 mit 48 gemeldeten Bewohnern, wurde nachträglich in den dargestellten Kartenausschnitt eingefügt. Zum Zeitpunkt der Kartierung existierte es noch nicht, jedoch ist aufgrund seiner Lage anzunehmen, dass auch dort die Immissionen über 65 dB(A) tags und 55 dB(A) nachts liegen.





**HÖCHSTE FASSADENPEGEL
STRASSENVERKEHRSLÄRM
RLS-90
TAGZEITRAUM (06-22 Uhr)
KARTIERUNG KOEHLER & LEUTWEIN**

- LrT**
- 55-65 dB(A)
 - 65-70 dB(A) - Vordringlicher Bedarf >2018
 - >70 dB(A) - Vordringlicher Bedarf <2018
- Gebäude (mit gemeldeten Bewohnern)**
- Hauptgebäude
 - Nebengebäude
 - Schule
 - Krankenhaus
 - Kindergarten

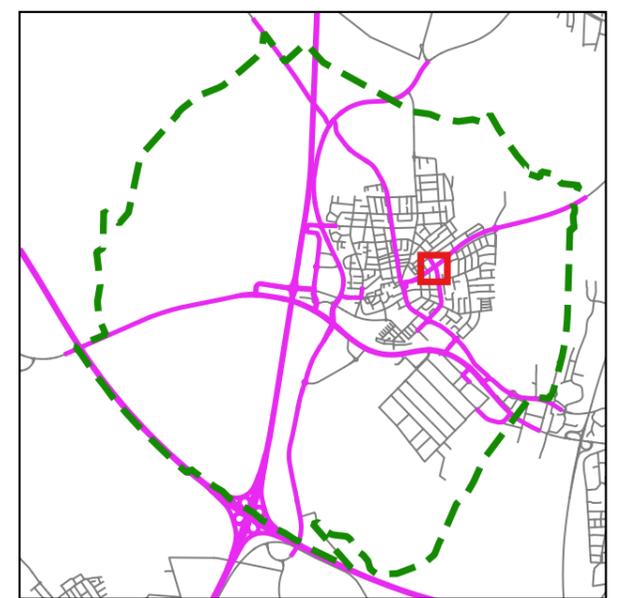

Auf DIN A3 in Maßstab 1:1.000 03/2021

**STADT WALLDORF
EU-UMGEBUNGSLÄRMRICHTLINIE
LÄRMAKTIONSPLANUNG** **2.1.4**

KOEHLER & LEUTWEIN
Ingenieurbüro für Verkehrswesen


**HÖCHSTE FASSADENPEGEL
STRASSENVERKEHRSLÄRM
RLS-90
TAGZEITRAUM (06-22 Uhr)
KARTIERUNG KOEHLER & LEUTWEIN**

LrT

- 55-65 dB(A)
- 65-70 dB(A) - Vordringlicher Bedarf >2018
- >70 dB(A) - Vordringlicher Bedarf <2018

Gebäude (mit gemeldeten Bewohnern)

- Hauptgebäude
- Nebengebäude
- Schule
- Krankenhaus
- Kindergarten

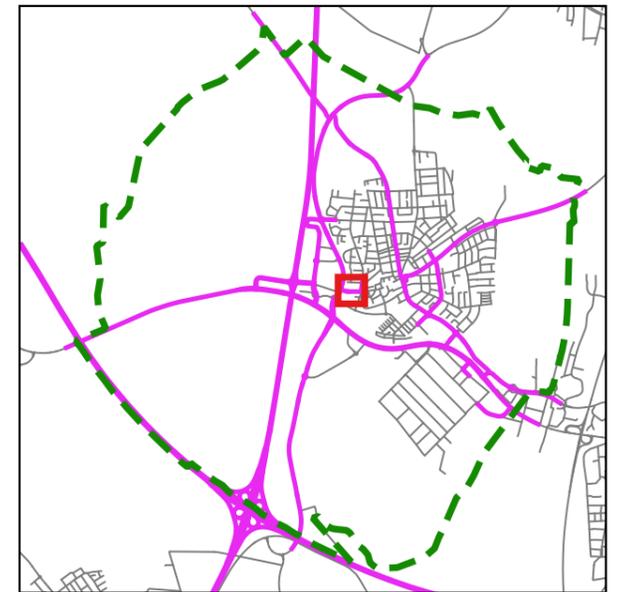


Auf DIN A3 in Maßstab 1:1.000

03/2021

**STADT WALLDORF
EU-UMGEBUNGSLÄRMRICHTLINIE
LÄRMAKTIONSPLANUNG**

2.1.5

KOEHLER & LEUTWEIN
Ingenieurbüro für Verkehrswesen

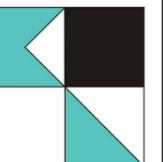

**HÖCHSTE FASSADENPEGEL
STRASSENVERKEHRSLÄRM
RLS-90
TAGZEITRAUM (06-22 Uhr)
KARTIERUNG KOEHLER & LEUTWEIN**

LrT

- 55-65 dB(A)
- 65-70 dB(A) - Vordringlicher Bedarf >2018
- >70 dB(A) - Vordringlicher Bedarf <2018

Gebäude (mit gemeldeten Bewohnern)

- Hauptgebäude
- Nebengebäude
- Schule
- Krankenhaus
- Kindergarten





Auf DIN A3 in Maßstab 1:1.000

03/2021

**STADT WALLDORF
EU-UMGEBUNGSLÄRMRICHTLINIE
LÄRMAKTIONSPLANUNG**

2.1.6

KOEHLER & LEUTWEIN
Ingenieurbüro für Verkehrswesen

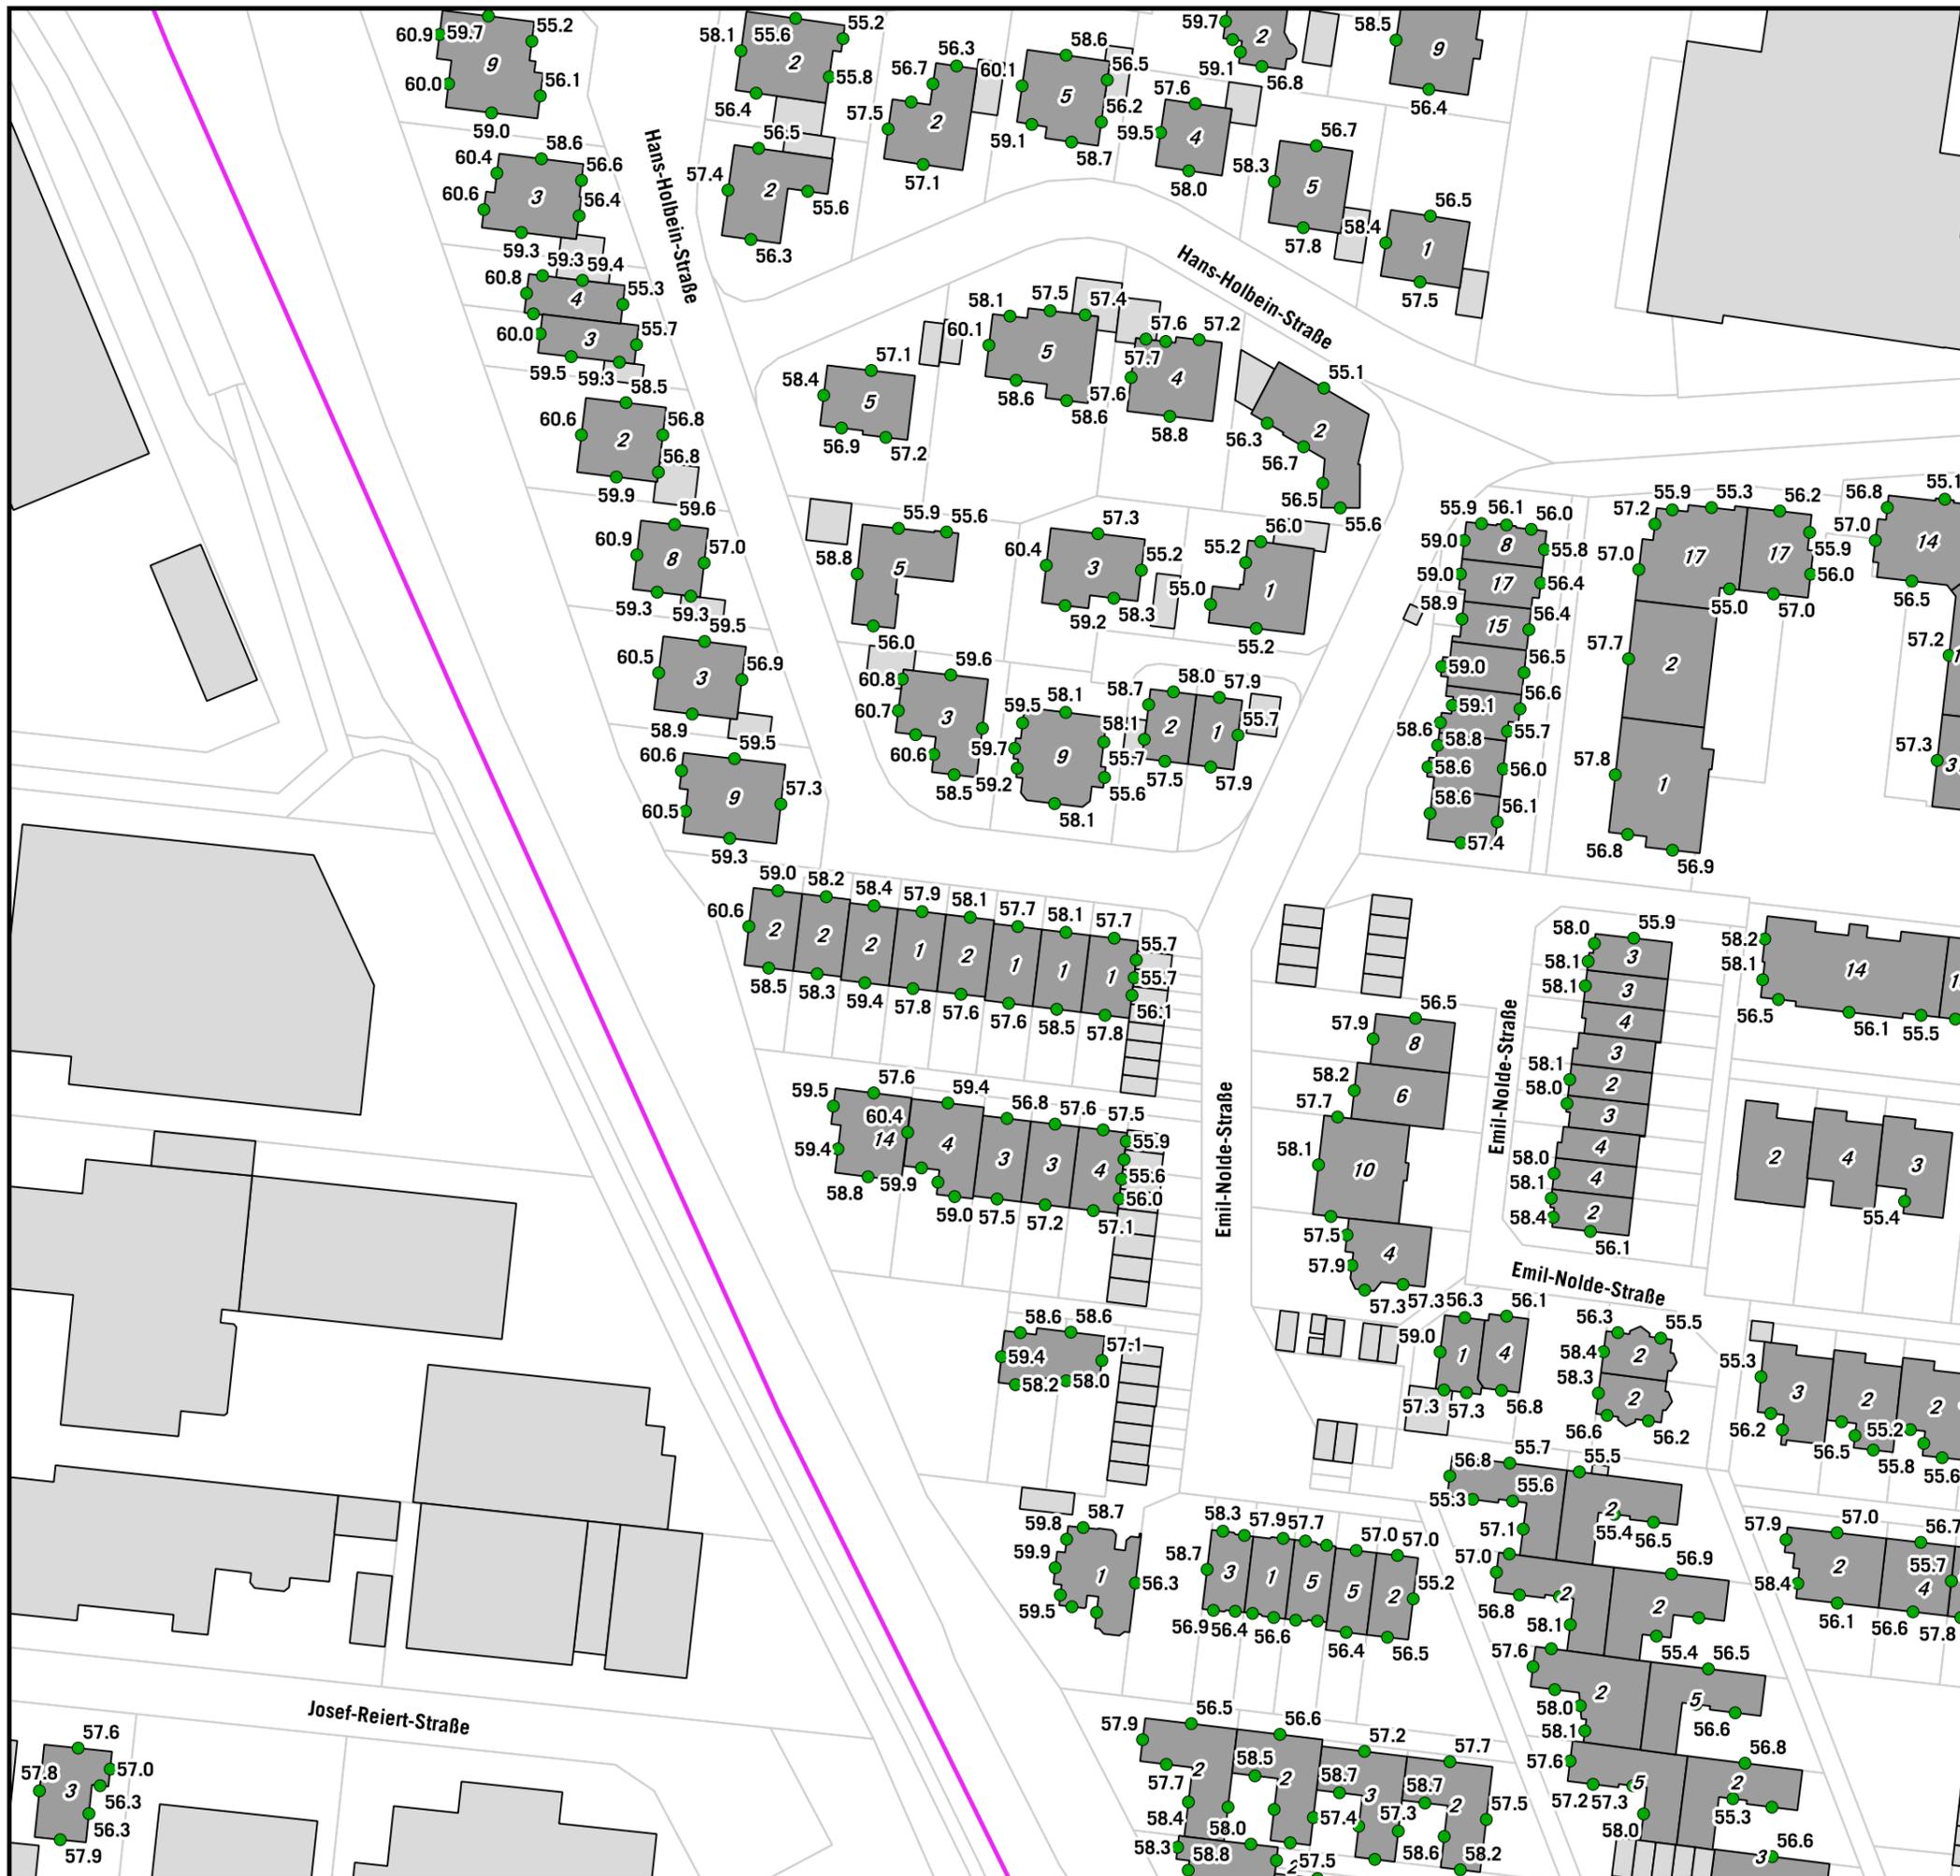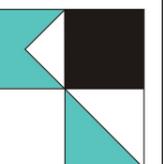

**HÖCHSTE FASSADENPEGEL
STRASSENVERKEHRSLÄRM
RLS-90
TAGZEITRAUM (06-22 Uhr)
KARTIERUNG KOEHLER & LEUTWEIN**

LrT

- 55-65 dB(A)
- 65-70 dB(A) - Vordringlicher Bedarf >2018
- >70 dB(A) - Vordringlicher Bedarf <2018

Gebäude (mit gemeldeten Bewohnern)

- Hauptgebäude
- Nebengebäude
- Schule
- Krankenhaus
- Kindergarten




Auf DIN A3 in Maßstab 1:1.000

03/2021

**STADT WALLDORF
EU-UMGEBUNGSLÄRMRICHTLINIE
LÄRMAKTIONSPLANUNG**

2.1.7

KOEHLER & LEUTWEIN
Ingenieurbüro für Verkehrswesen

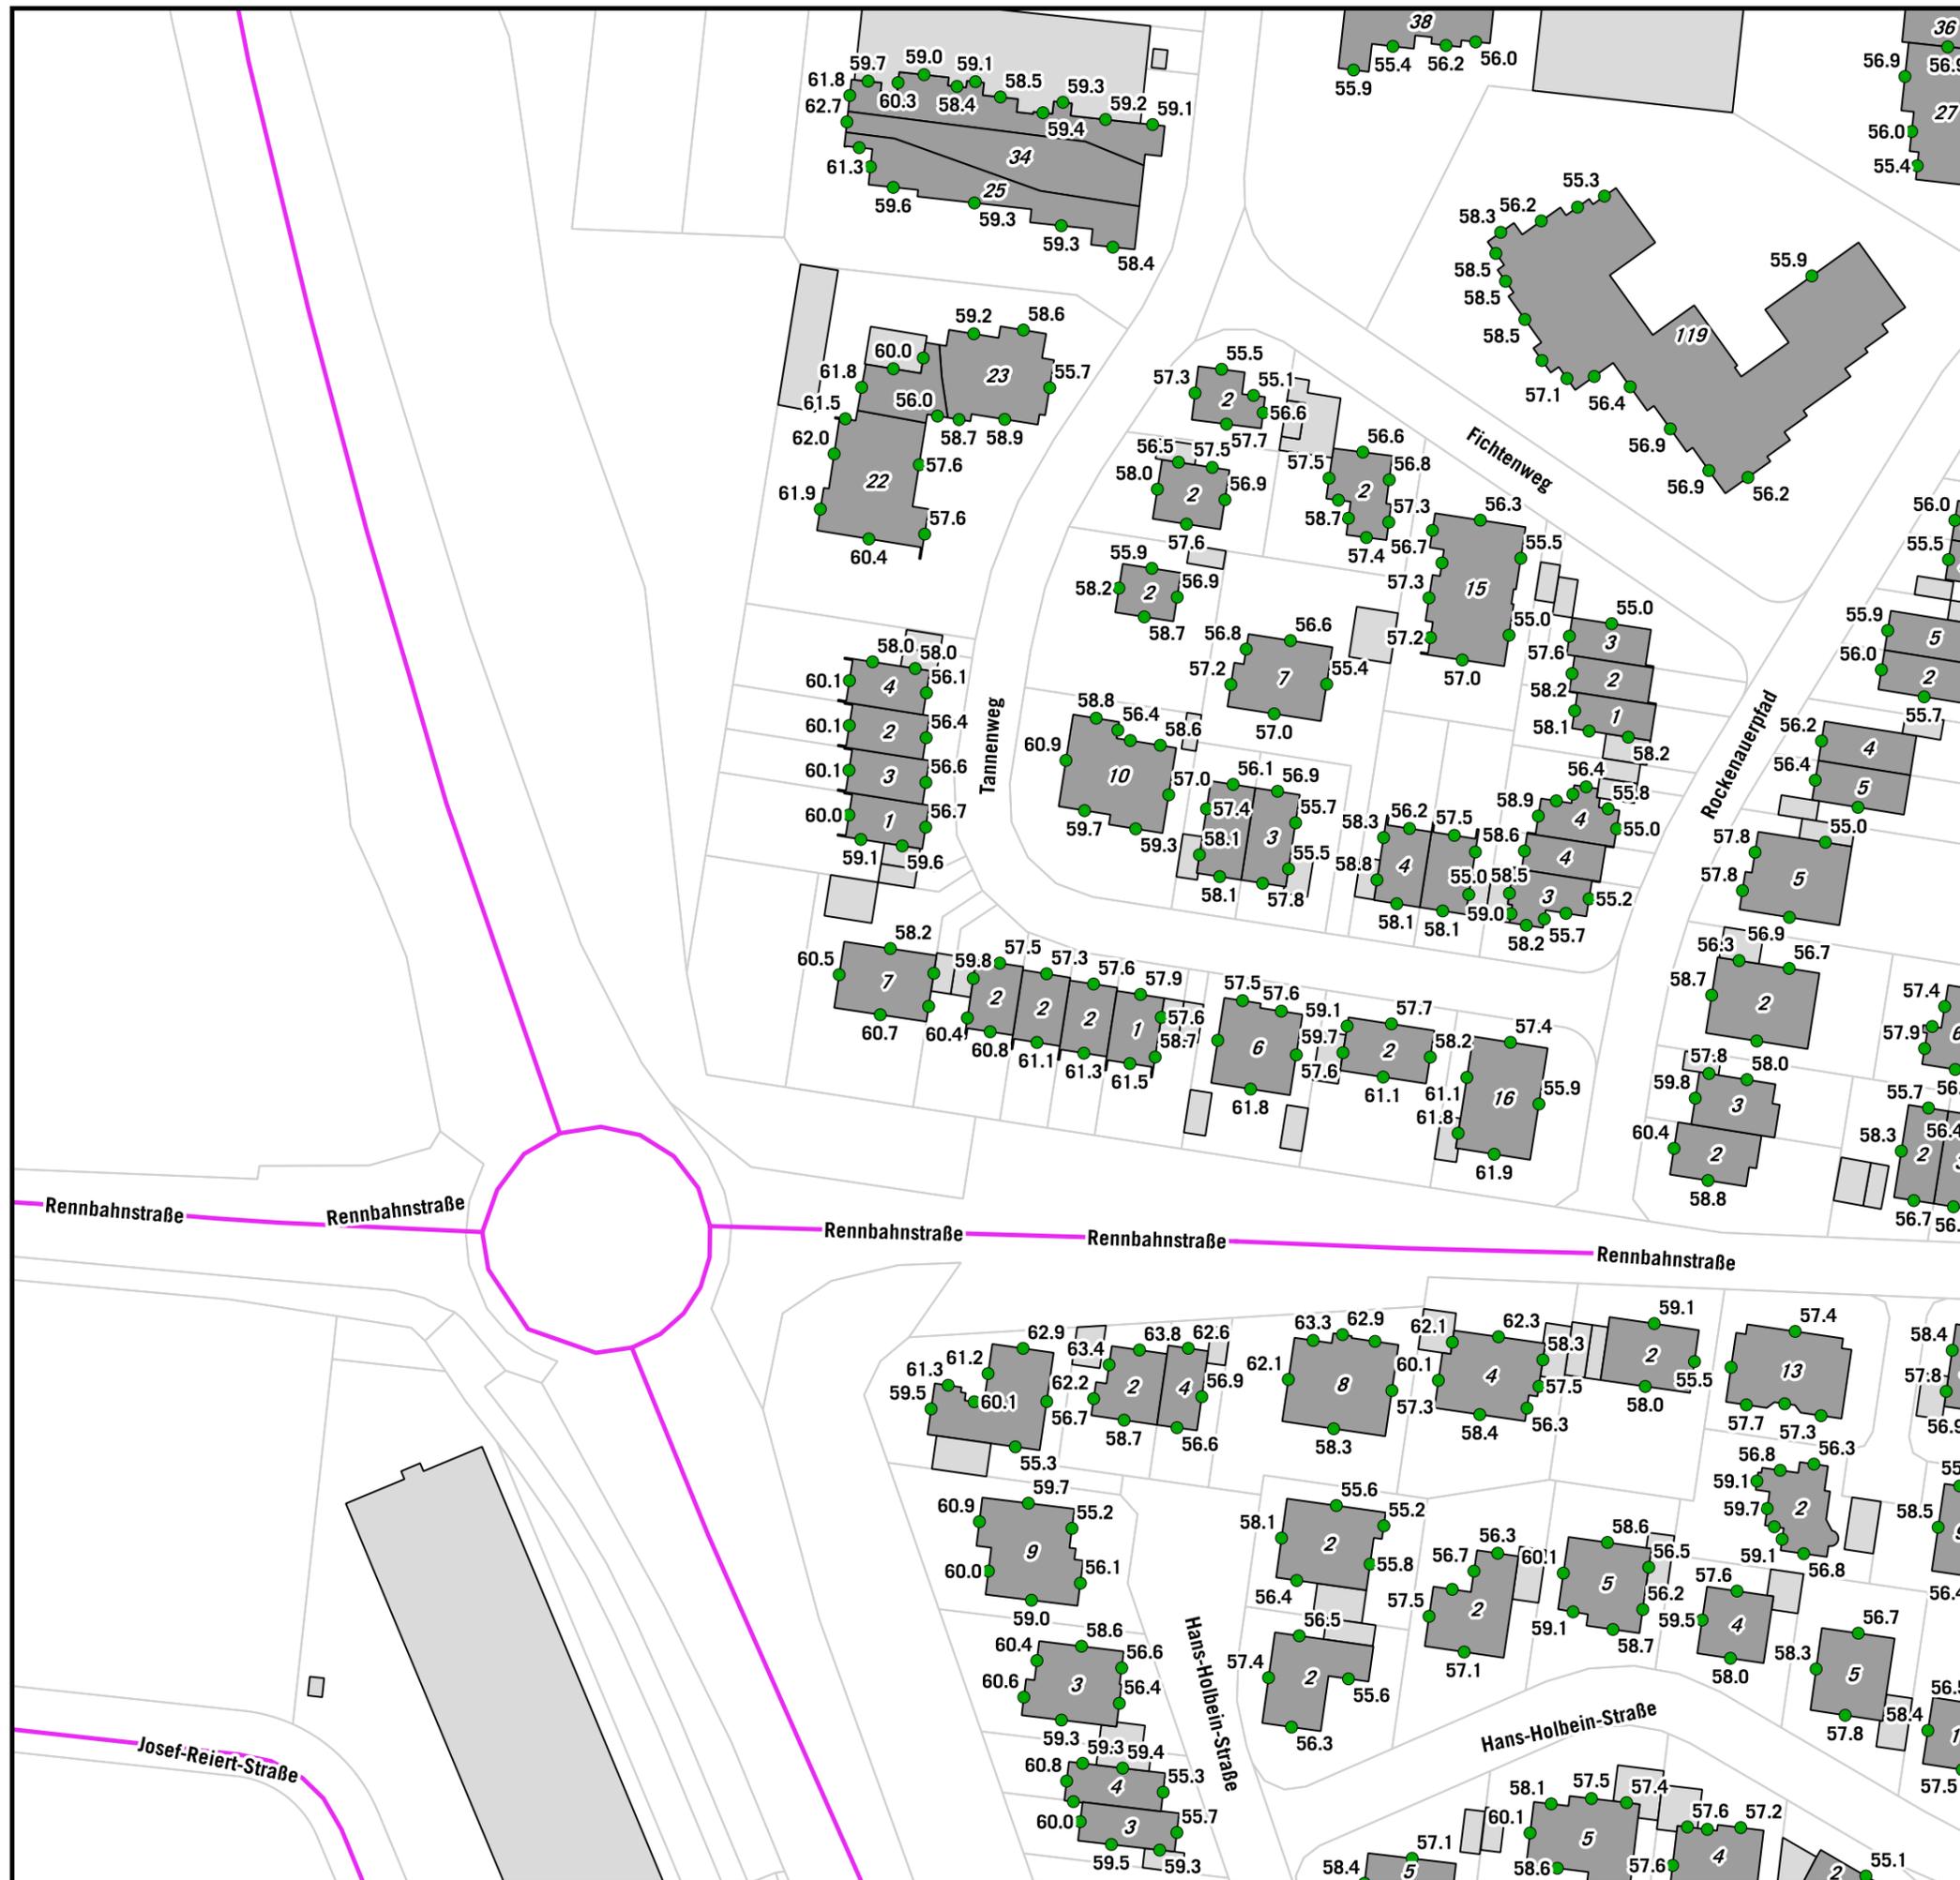

**HÖCHSTE FASSADENPEGEL
STRASSENVERKEHRSLÄRM
RLS-90
TAGZEITRAUM (06-22 Uhr)
KARTIERUNG KOEHLER & LEUTWEIN**

LrT

- 55-65 dB(A)
- 65-70 dB(A) - Vordringlicher Bedarf >2018
- >70 dB(A) - Vordringlicher Bedarf <2018

Gebäude (mit gemeldeten Bewohnern)

- Hauptgebäude
- Nebengebäude
- Schule
- Krankenhaus
- Kindergarten



Auf DIN A3 in Maßstab 1:1.000

03/2021

**STADT WALLDORF
EU-UMGEBUNGSLÄRMRICHTLINIE
LÄRMAKTIONSPLANUNG**

2.1.8

KOEHLER & LEUTWEIN
Ingenieurbüro für Verkehrswesen

