

**GEBÄUDE MIT ÜBERSCHREITUNG
LÄRMSANIERUNG
HÖCHSTE FASSASENPEGEL PRO GEBÄUDE**

Bereich 1	Gebäude	Bewohner	LrT	LrN
	Bahnhofstr. 10	3	68,7	59,1
	Bahnhofstr. 12	4	68,6	59,0
	Bahnhofstr. 14	4	68,3	58,7
	Bahnhofstr. 15	4	67,8	58,2
	Bahnhofstr. 17	3	68,6	59,0
	Bahnhofstr. 18	78	66,9	57,4
	Bahnhofstr. 19	5	69,0	59,4
	Bahnhofstr. 2 b	12	67,4	57,8
	Bahnhofstr. 21	6	67,6	58,2
	Bahnhofstr. 4	11	68,3	58,6
	Bahnhofstr. 4 a	0	68,8	59,2
	Bahnhofstr. 5	0	70,2	60,5
	Bahnhofstr. 6	2	69,2	59,6
	Bahnhofstr. 8	7	67,9	58,3
	Bahnhofstr. 9	3	69,0	59,3
	Bahnhofstraße 14-1	0	68,2	58,6
	Friedensstr. 1	2	68,2	58,6
	Friedensstr. 2	3	67,9	58,5


Bereich 2	Gebäude	Bewohner	LrT	LrN
	Erzberger Str. 25	4	63,3	55,2
	Johann-Jakob-Astor-Str. 5	0	67,9	58,2
	Johann-Jakob-Astor-Str. 6	7	67,4	57,7
	Johann-Jakob-Astor-Str. 6 a	8	67,4	57,7
	Johann-Jakob-Astor-Str. 8	1	67,2	57,5
	Nußlocher Str. 22	4	66,2	57,0
	Nußlocher Str. 24	0	66,5	57,4
	Nußlocher Str. 32	5	66,0	56,8
	Schwetzinger Str. 2	3	65,8	57,2
	Thomas-Mann-Str. 10 a	0	64,1	55,0

01/2017

**STADT WALLDORF
EU-UMGEBUNGLÄRMRICHTLINIE
LÄRMAKTIONSPLANUNG**

8.3

KOEHLER & LEUTWEIN
Ingenieurbüro für Verkehrswesen

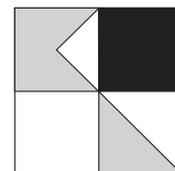

**GEBÄUDE MIT ÜBERSCHREITUNG
LÄRMSANIERUNG
HÖCHSTE FASSASENPEGEL PRO GEBÄUDE**

Bereich 3	Gebäude	Bewohner	LrT	LrN
	Caspar-David-Friedrich-Straße 21	2	64,0	57,6
	Caspar-David-Friedrich-Straße 21 a	4	64,0	57,7
	Hauptstr. 57	5	64,7	57,0
	Hauptstr. 63	5	64,5	57,0

Bereich 4	Gebäude	Bewohner	LrT	LrN
	Hans-Holbein-Str. 24	2	63,8	57,9
	Tannenweg 13 c	59	62,0	57,5
	Tannenweg 36 a	33	61,5	57,2
	Tannenweg 36 b	27	61,9	57,4
	Tannenweg 42	0	61,8	57,2
	Tannenweg 42 a	34	62,7	57,9
	Tannenweg 44-1	0	61,8	57,2
	Tannenweg 46	22	62,0	57,3


Bereich 5	Gebäude	Bewohner	LrT	LrN
	Josef-Reiert-Str. 3	7	65,4	61,1
	Josef-Reiert-Str. 5	4	65,4	61,2
	Josef-Reiert-Str. 7	6	65,5	61,2
	Leimengrube 4	2	64,1	60,3
	Leimengrube 6	20	64,8	60,7
	Leimgrube	0	63,4	59,7
	Leonardo Hotel	0	65,6	60,8
	Rennbahnstr. 50	5	61,8	57,7
	Rennbahnstr. 50 a	1	64,2	60,3

01/2017

**STADT WALLDORF
EU-UMGEBUNGLÄRMRICHTLINIE
LÄRMAKTIONSPLANUNG**

8.3

KOEHLER & LEUTWEIN
Ingenieurbüro für Verkehrswesen

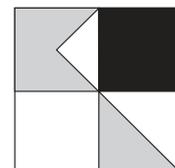

**ÜBERSCHREITUNG
LÄRMSANIERUNGSWERTE
HÖCHSTE FASSADENPEGEL
PRO GEBÄUDE**

- Gebäude**
-  Überschreitung Lärmsanierungswerte
 -  Keine Überschreitung Lärmsanierungswerte




Auf DIN A3 in Maßstab 1:15.000

02/2017

STADT WALLDORF
EU-UMGEBUNGSLÄRMRICHTLINIE
LÄRMAKTIONSPLANUNG


8.4

KOEHLER & LEUTWEIN
Ingenieurbüro für Verkehrswesen

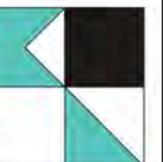

ÜBERSCHREITUNG LÄRMSANIERUNGSWERTE HÖCHSTE FASSADENPEGEL PRO GEBÄUDE

- Lärmschutzwand
- Kartierte Straßenabschnitte
- LrT / LrN mit gemeldeten Bewohnern
- Überschreitung Lärmsanierungswerte
- Keine Überschreitung Lärmsanierungswerte

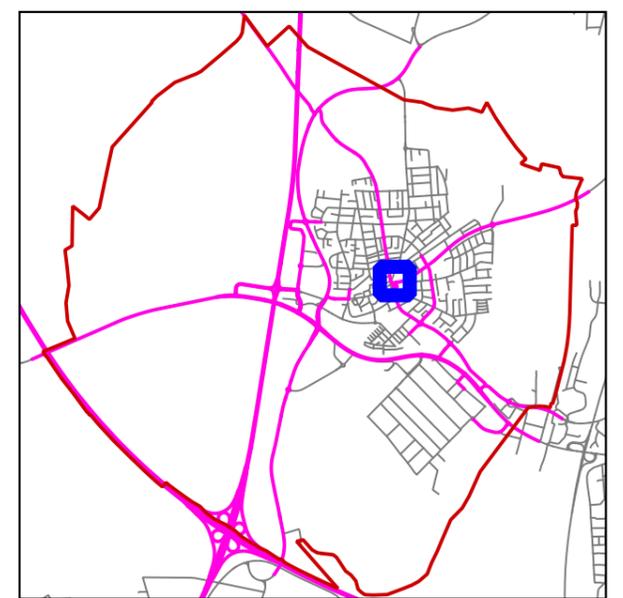

Auf DIN A3 in Maßstab 1:1.000 01/2017

STADT WALLDORF
EU-UMGEBUNGSLÄRMRICHTLINIE
LÄRMAKTIONSPLANUNG **8.4.01**


KOEHLER & LEUTWEIN
Ingenieurbüro für Verkehrswesen





ÜBERSCHREITUNG LÄRMSANIERUNGSWERTE HÖCHSTE FASSADENPEGEL PRO GEBÄUDE

- Lärmschutzwand
- Kartierte Straßenabschnitte
- LrT / LrN mit gemeldeten Bewohnern
- Überschreitung Lärmsanierungswerte
- Keine Überschreitung Lärmsanierungswerte

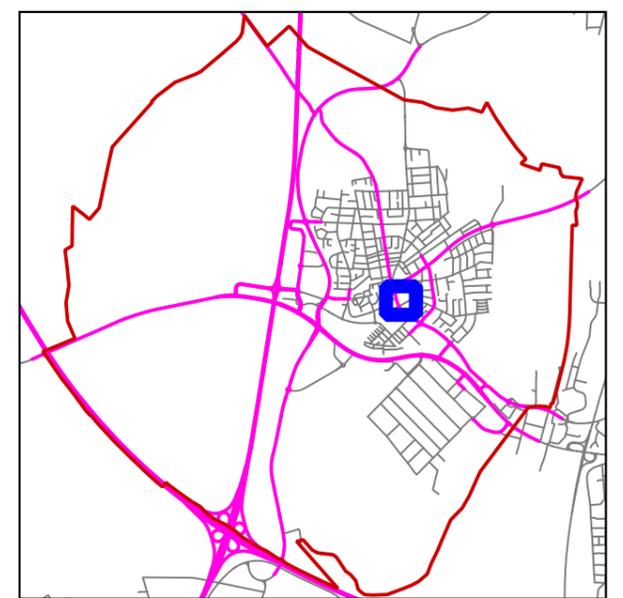

Auf DIN A3 in Maßstab 1:1.000 01/2017


STADT WALLDORF
EU-UMGEBUNGSLÄRMRICHTLINIE
LÄRMAKTIONSPLANUNG **8.4.02**

KOEHLER & LEUTWEIN
Ingenieurbüro für Verkehrswesen



**ÜBERSCHREITUNG
LÄRMSANIERUNGSWERTE
HÖCHSTE FASSADENPEGEL
PRO GEBÄUDE**


- Lärmschutzwand
- Kartierte Straßenabschnitte
- LrT / LrN mit gemeldeten Bewohnern
- Überschreitung Lärmsanierungswerte
- Keine Überschreitung Lärmsanierungswerte

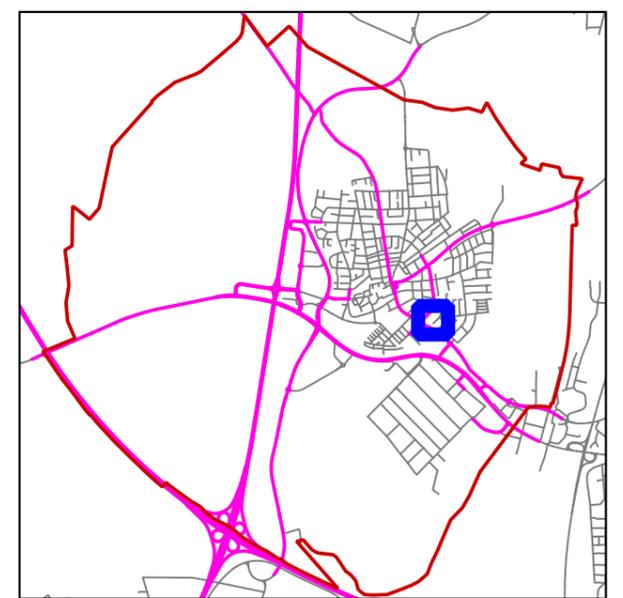

Auf DIN A3 in Maßstab 1:1.000 01/2017


STADT WALLDORF
EU-UMGEBUNGSLÄRMRICHTLINIE
LÄRMAKTIONSPLANUNG **8.4.03**

KOEHLER & LEUTWEIN
 Ingenieurbüro für Verkehrswesen

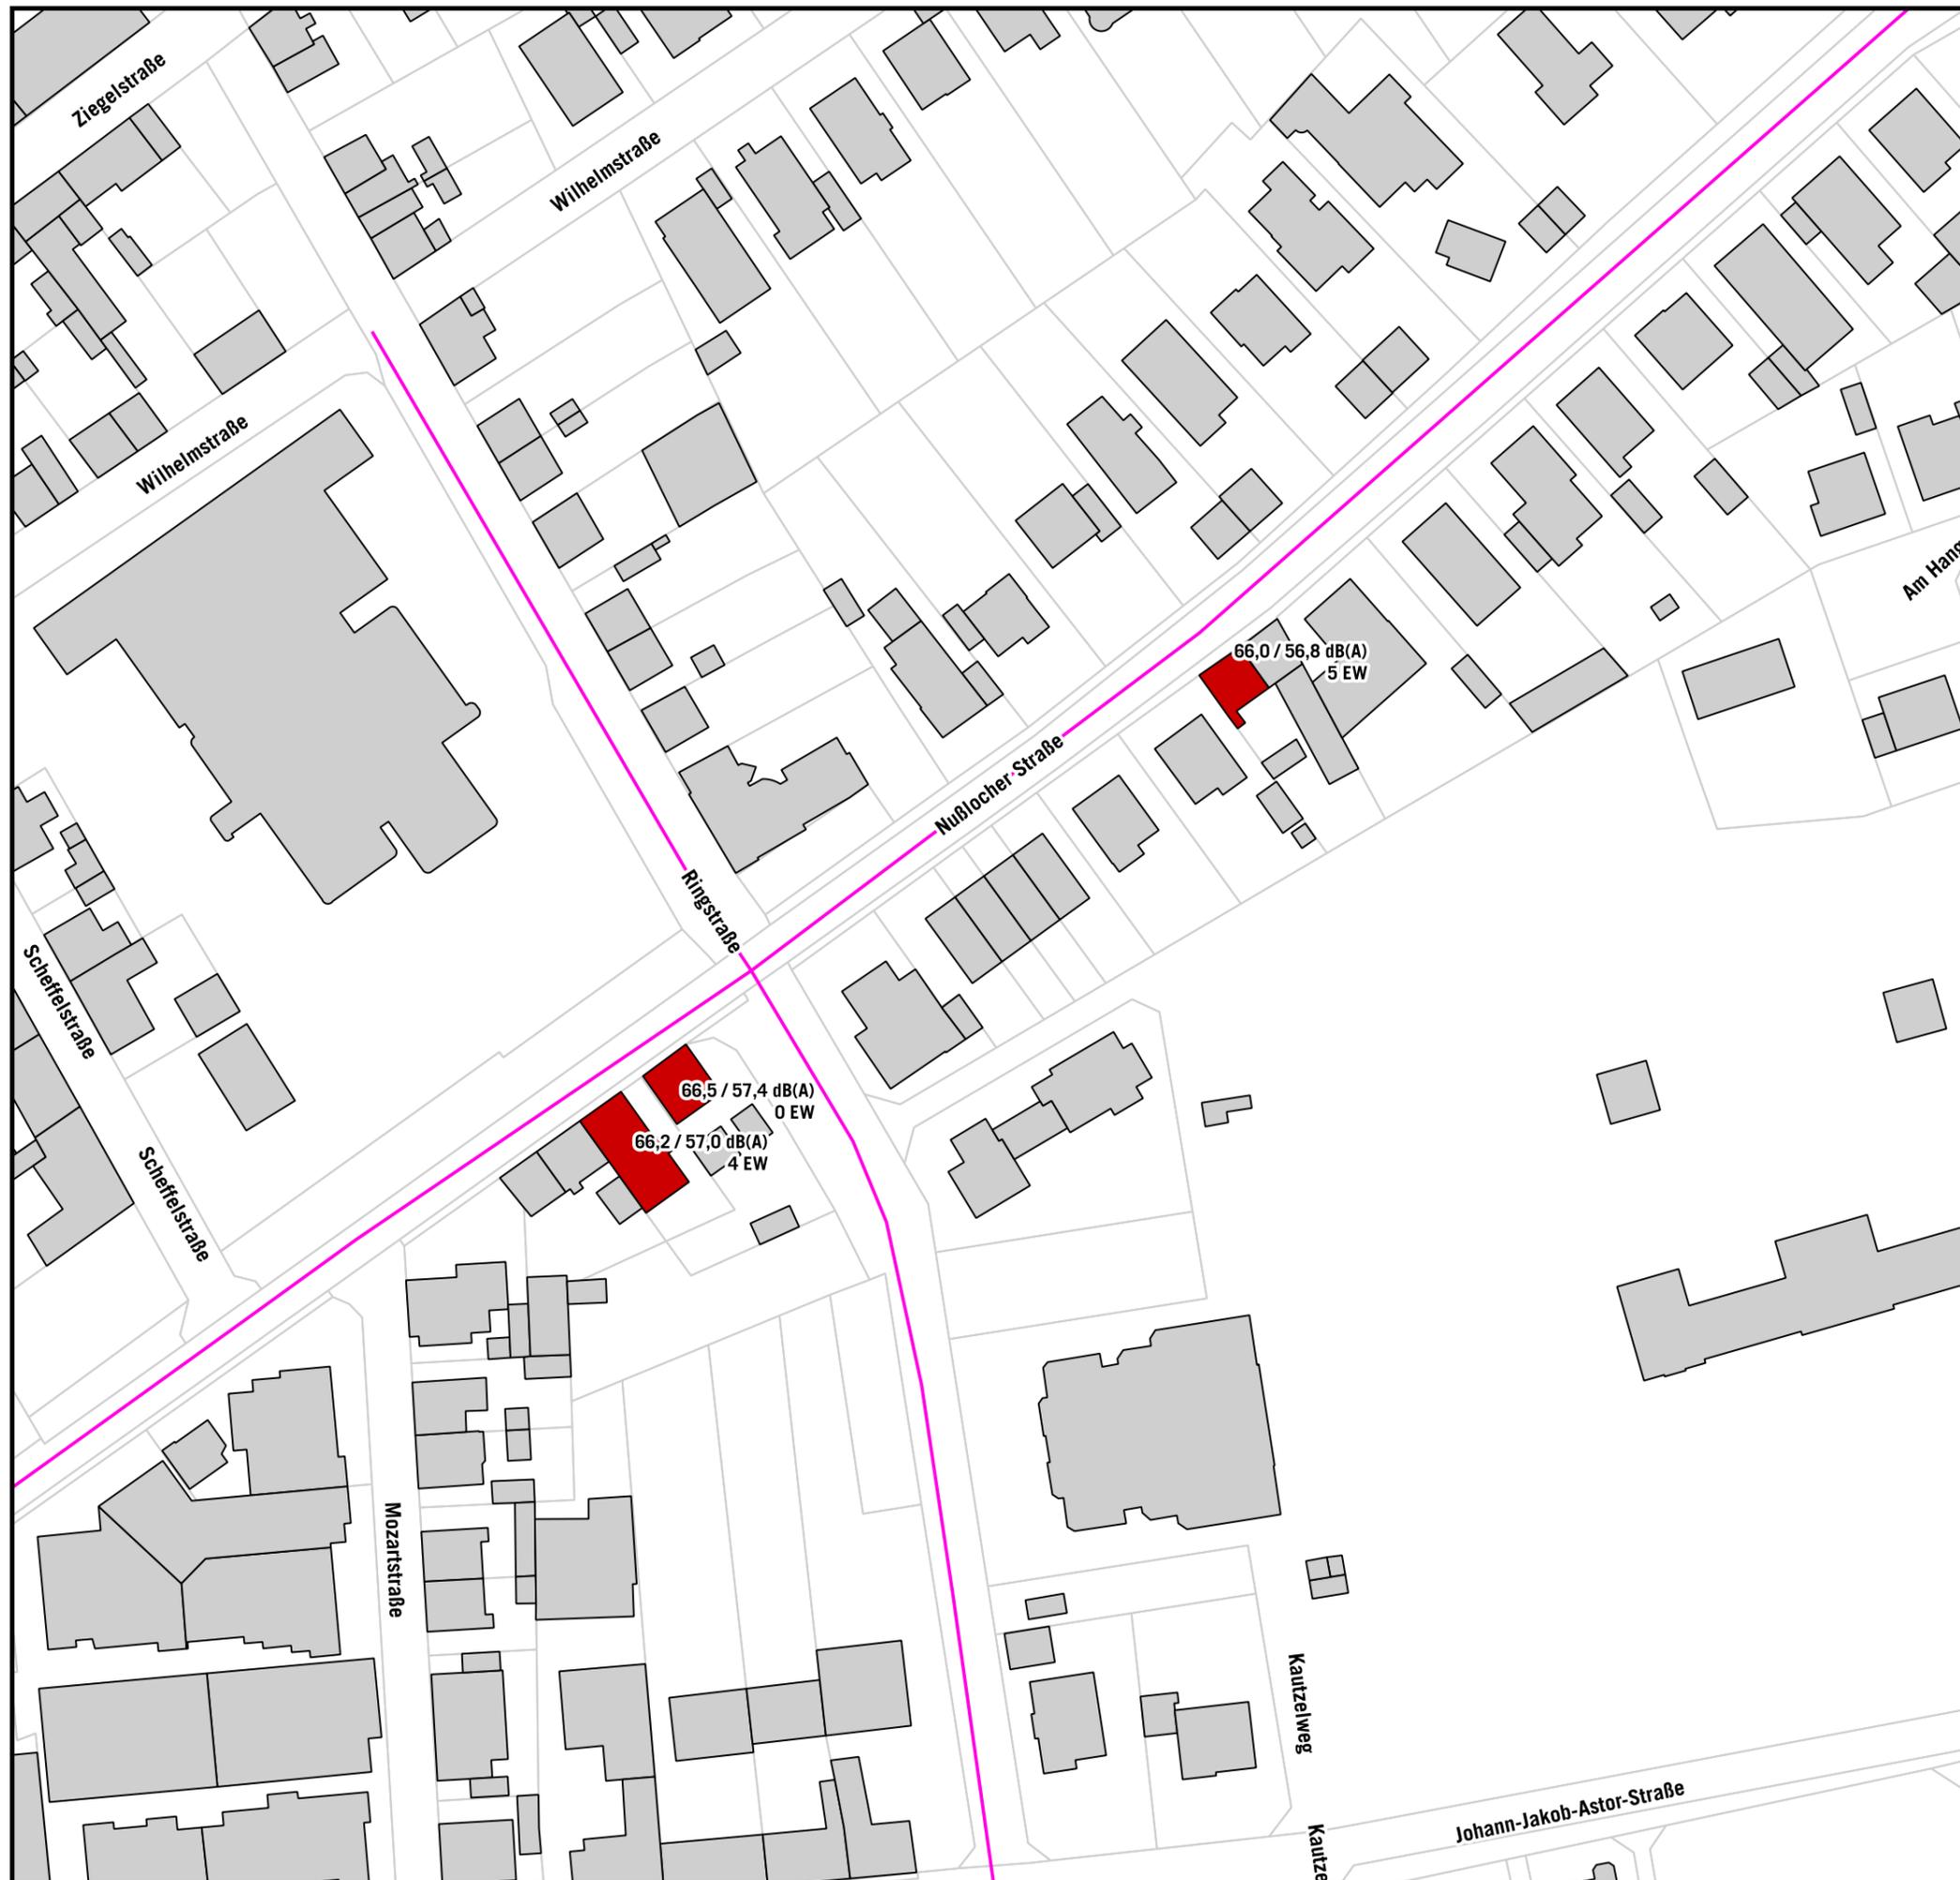

**ÜBERSCHREITUNG
LÄRMSANIERUNGSWERTE
HÖCHSTE FASSADENPEGEL
PRO GEBÄUDE**

- Lärmschutzwand
- Kartierte Straßenabschnitte
- LrT / LrN mit gemeldeten Bewohnern
- Überschreitung Lärmsanierungswerte
- Keine Überschreitung Lärmsanierungswerte

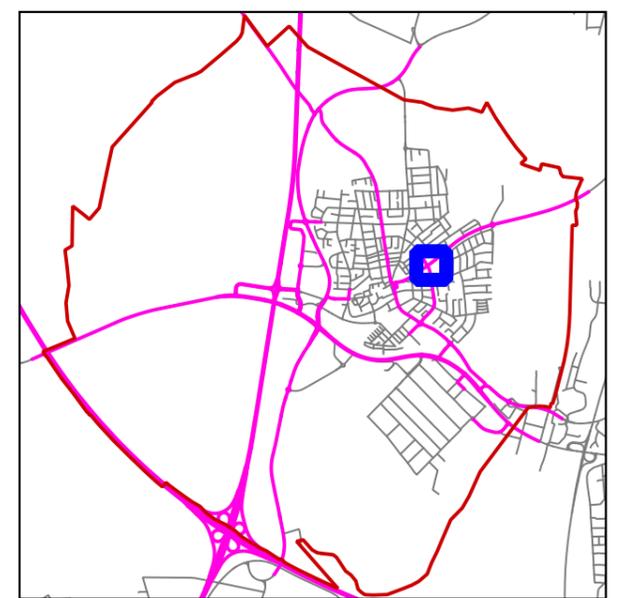



Auf DIN A3 in Maßstab 1:1.000 01/2017

STADT WALLDORF
EU-UMGEBUNGSLÄRMRICHTLINIE **8.4.04**
LÄRMAKTIONSPLANUNG

KOEHLER & LEUTWEIN
Ingenieurbüro für Verkehrswesen

**ÜBERSCHREITUNG
LÄRMSANIERUNGSWERTE
HÖCHSTE FASSADENPEGEL
PRO GEBÄUDE**

-  Lärmschutzwand
-  Kartierte Straßenabschnitte
- LrT / LrN mit gemeldeten Bewohnern
-  Überschreitung Lärmsanierungswerte
-  Keine Überschreitung Lärmsanierungswerte

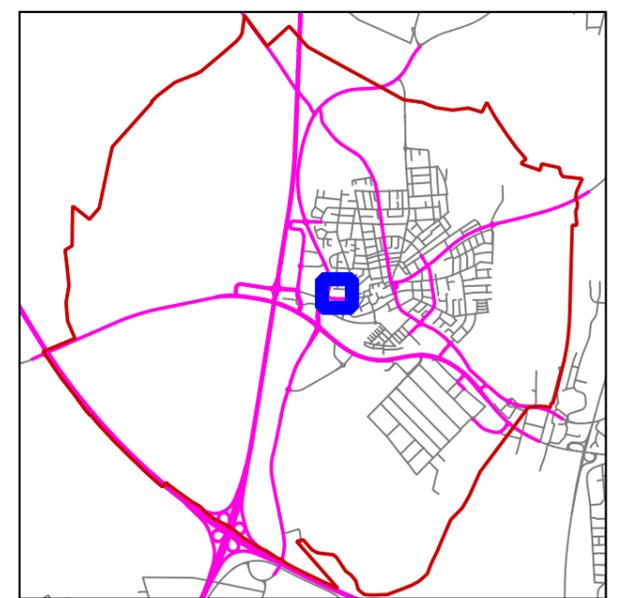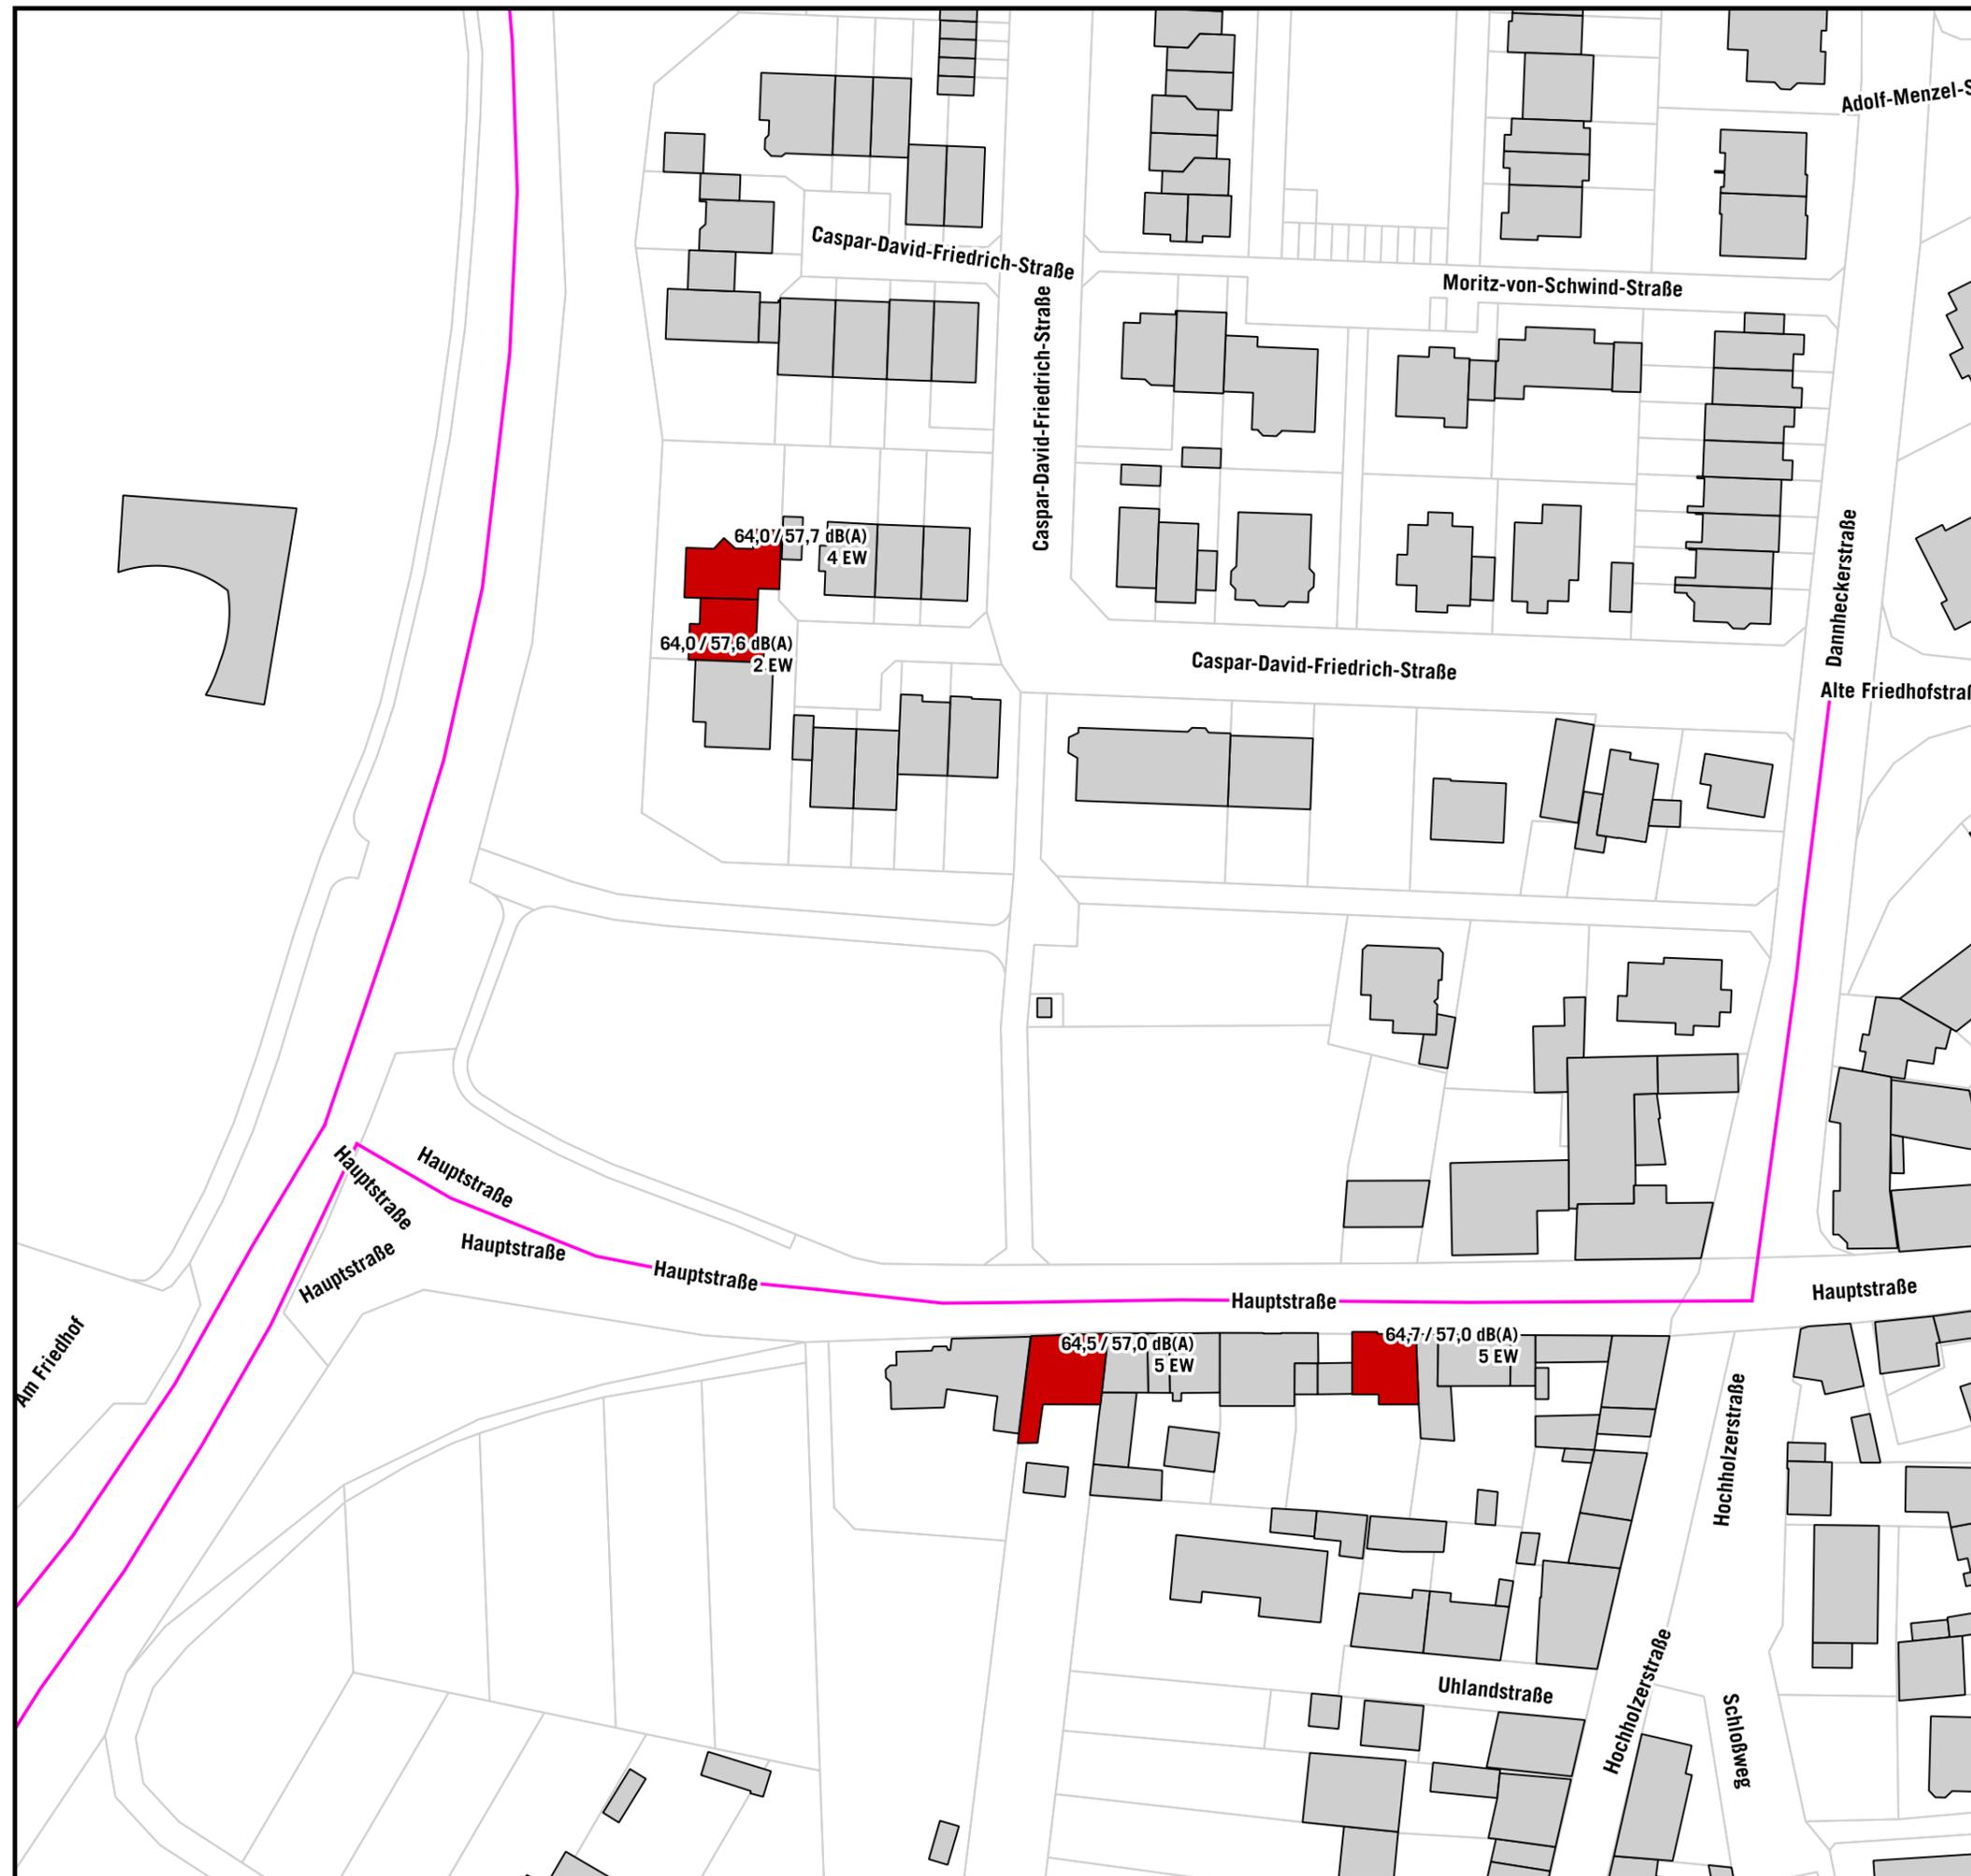


Auf DIN A3 in Maßstab 1:1.000 01/2017

STADT WALLDORF
EU-UMGEBUNGSLÄRMRICHTLINIE
LÄRMAKTIONSPLANUNG **8.4.05**

**ÜBERSCHREITUNG
LÄRMSANIERUNGSWERTE
HÖCHSTE FASSADENPEGEL
PRO GEBÄUDE**


- Lärmschutzwand
- Kartierte Straßenabschnitte
- LrT / LrN mit gemeldeten Bewohnern
- Überschreitung Lärmsanierungswerte
- Keine Überschreitung Lärmsanierungswerte

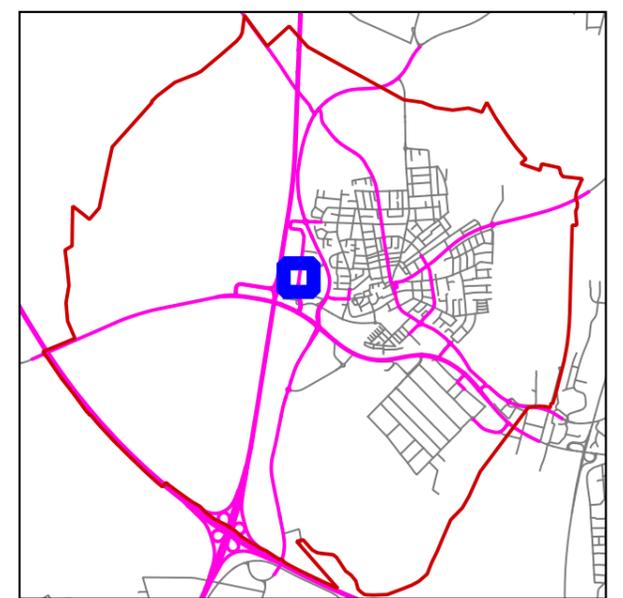

Auf DIN A3 in Maßstab 1:1.000 01/2017



STADT WALLDORF
EU-UMGEBUNGSLÄRMRICHTLINIE **8.4.06**
LÄRMAKTIONSPLANUNG

KOEHLER & LEUTWEIN
 Ingenieurbüro für Verkehrswesen

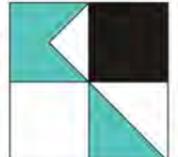


**ÜBERSCHREITUNG
LÄRMSANIERUNGSWERTE
HÖCHSTE FASSADENPEGEL
PRO GEBÄUDE**

- Lärmschutzwand
- Kartierte Straßenabschnitte
- LrT / LrN mit gemeldeten Bewohnern
- Überschreitung Lärmsanierungswerte
- Keine Überschreitung Lärmsanierungswerte

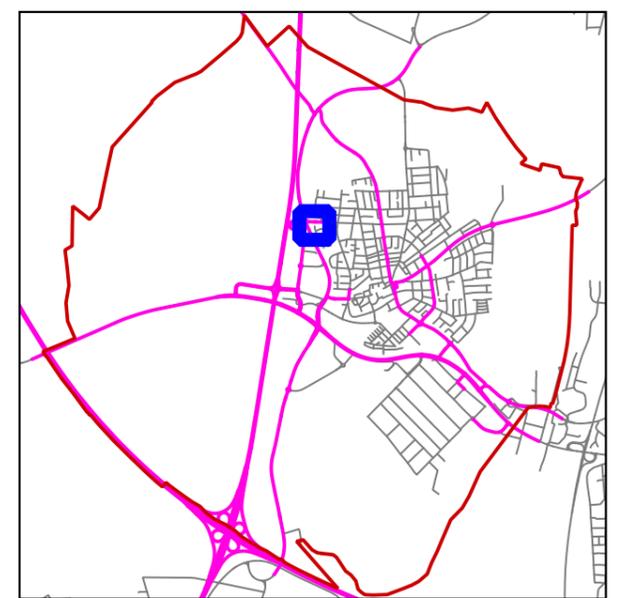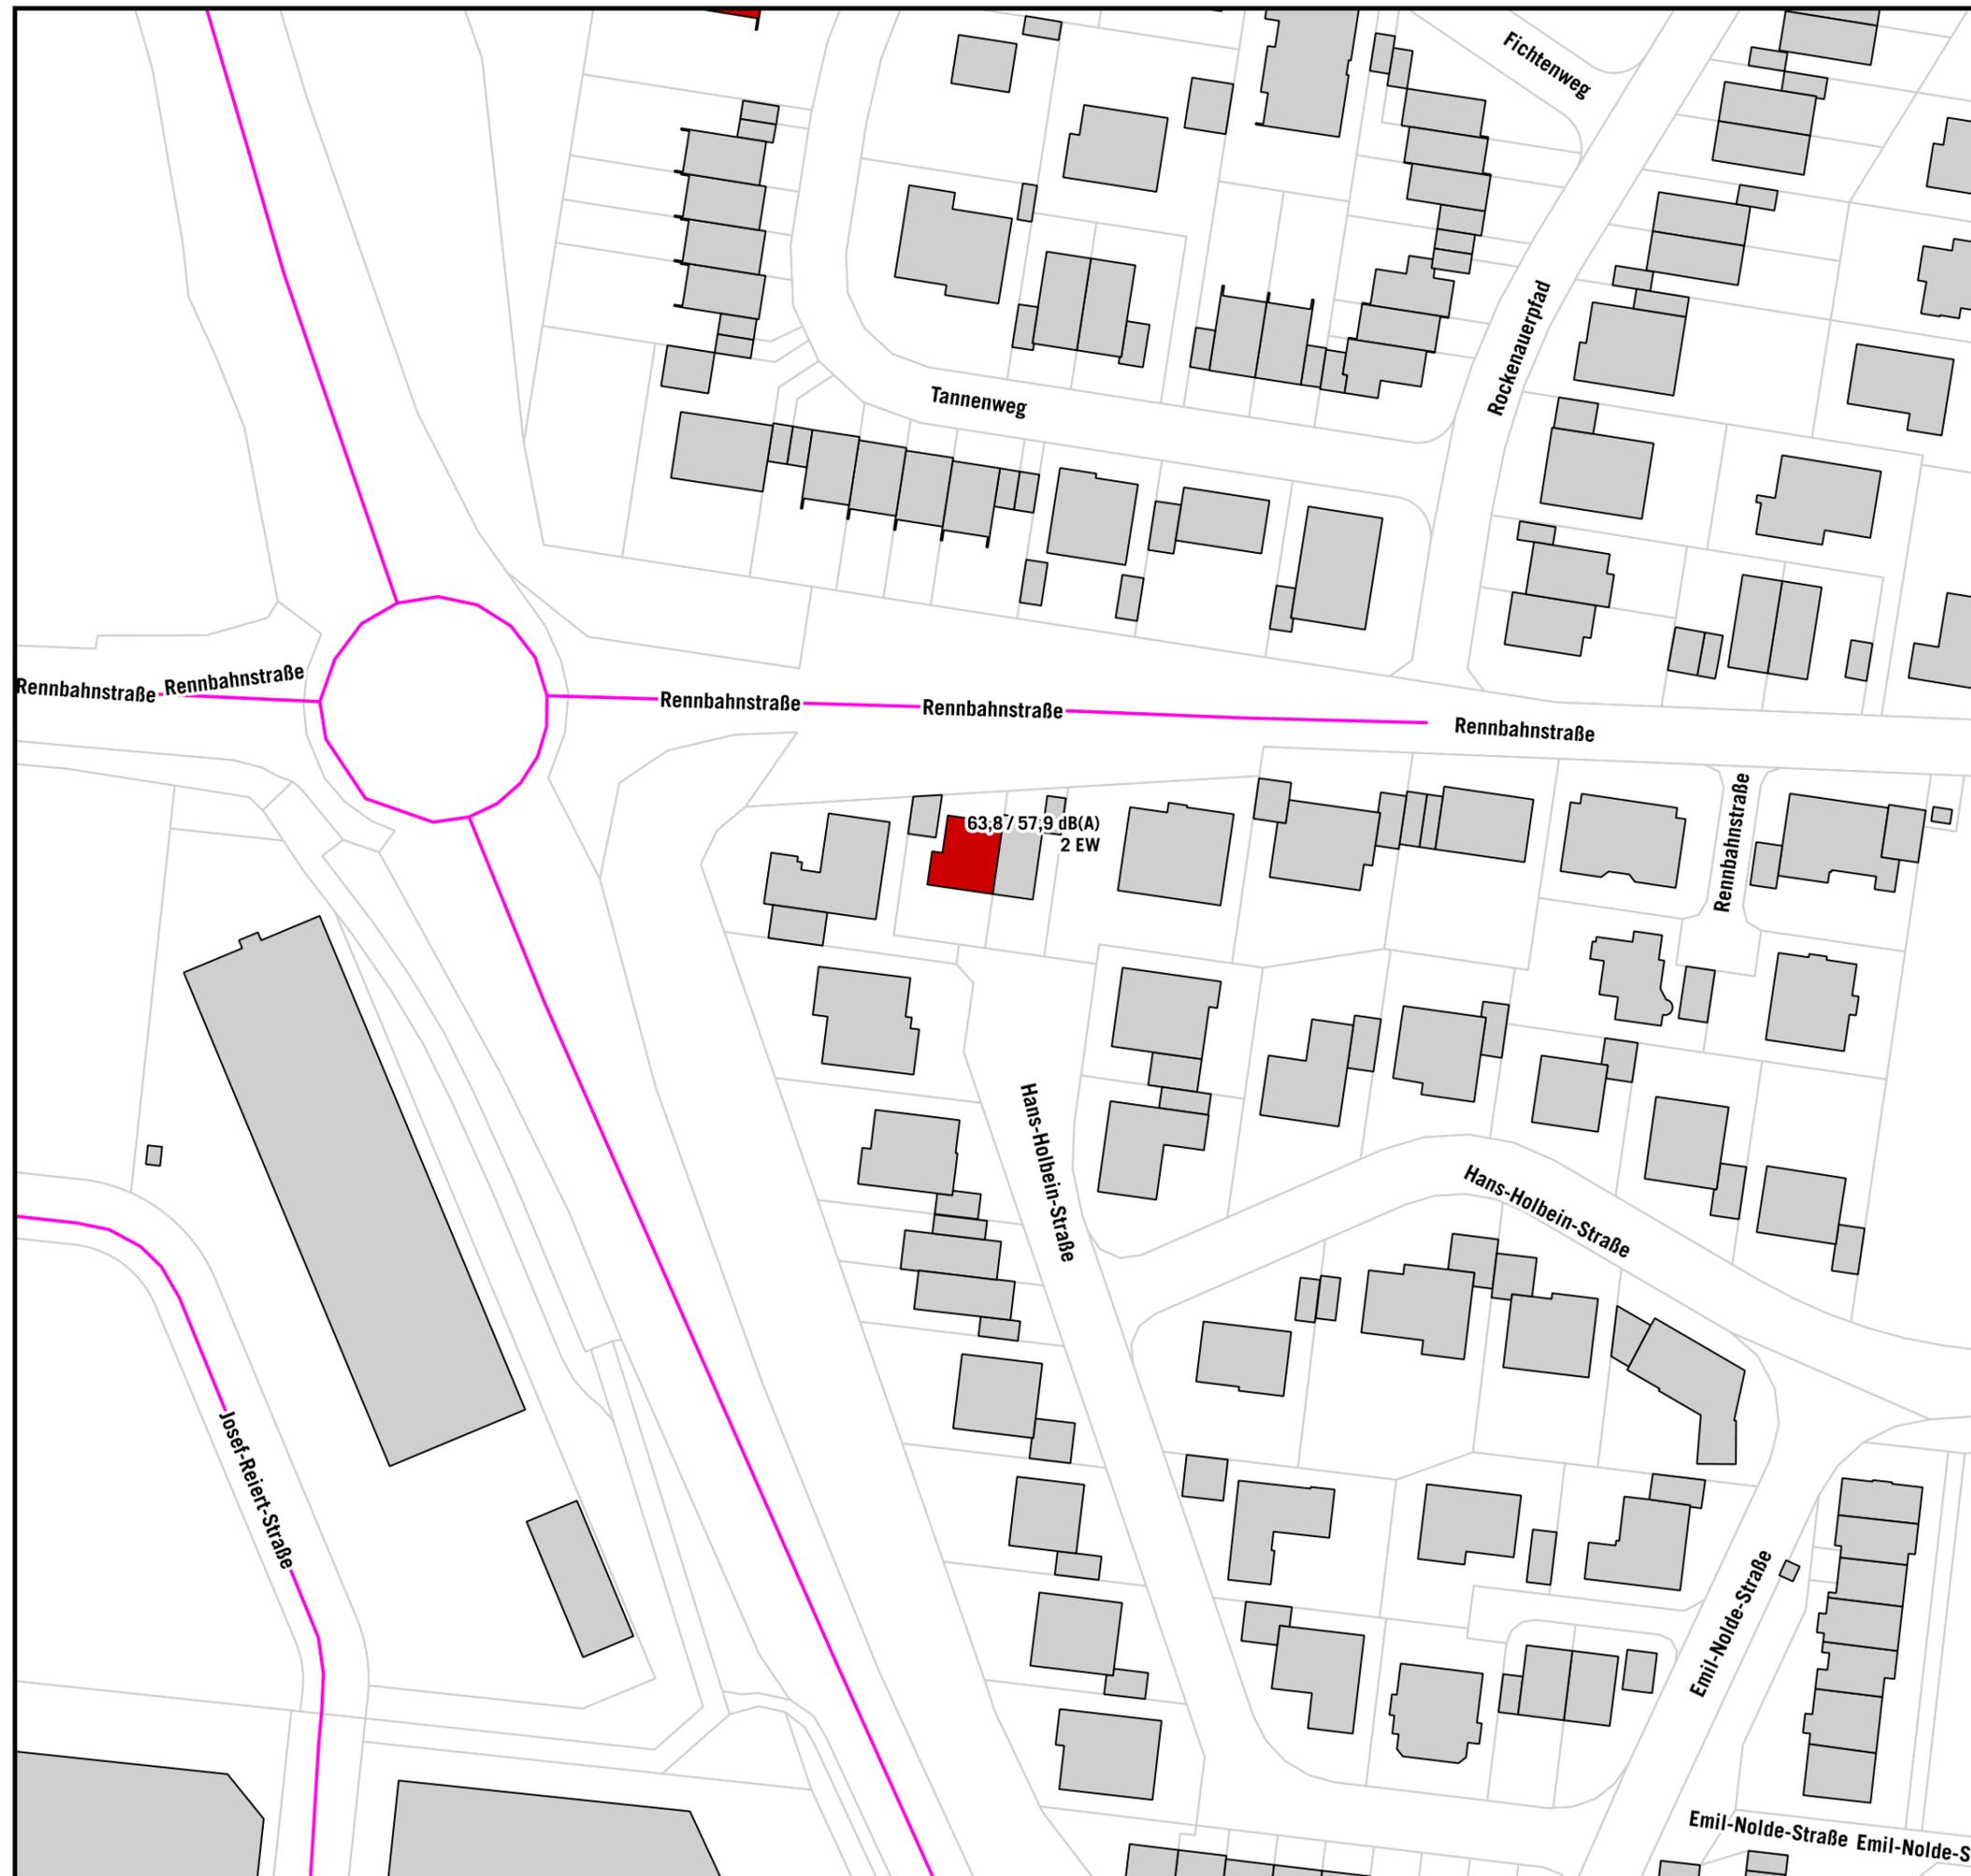


Auf DIN A3 in Maßstab 1:1.000 01/2017

STADT WALLDORF
EU-UMGEBUNGSLÄRMRICHTLINIE **8.4.07**
LÄRMAKTIONSPLANUNG

**ÜBERSCHREITUNG
LÄRMSANIERUNGSWERTE
HÖCHSTE FASSADENPEGEL
PRO GEBÄUDE**

- Lärmschutzwand
- Kartierte Straßenabschnitte
- LrT / LrN mit gemeldeten Bewohnern
- Überschreitung Lärmsanierungswerte
- Keine Überschreitung Lärmsanierungswerte

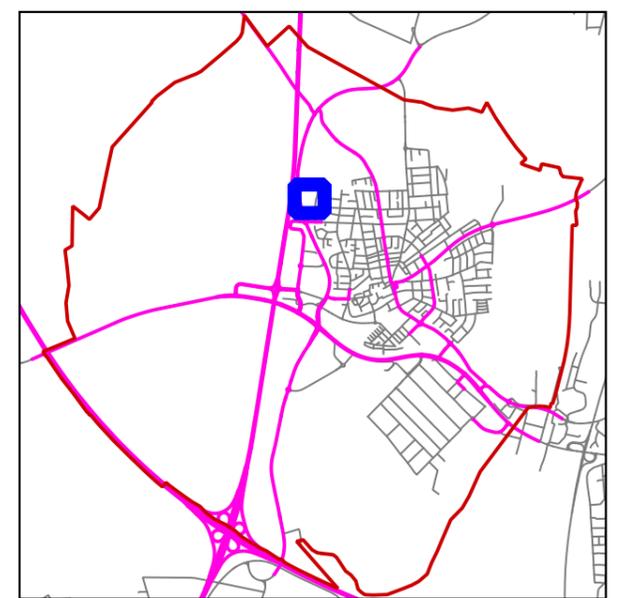

Auf DIN A3 in Maßstab 1:1.000 01/2017


STADT WALLDORF
EU-UMGEBUNGSLÄRMRICHTLINIE **8.4.08**
LÄRMAKTIONSPLANUNG

KOEHLER & LEUTWEIN
Ingenieurbüro für Verkehrswesen



**ÜBERSCHREITUNG
LÄRMSANIERUNGSWERTE
HÖCHSTE FASSADENPEGEL
PRO GEBÄUDE**

- Lärmschutzwand
- Kartierte Straßenabschnitte
- LrT / LrN mit gemeldeten Bewohnern
- Überschreitung Lärmsanierungswerte
- Keine Überschreitung Lärmsanierungswerte

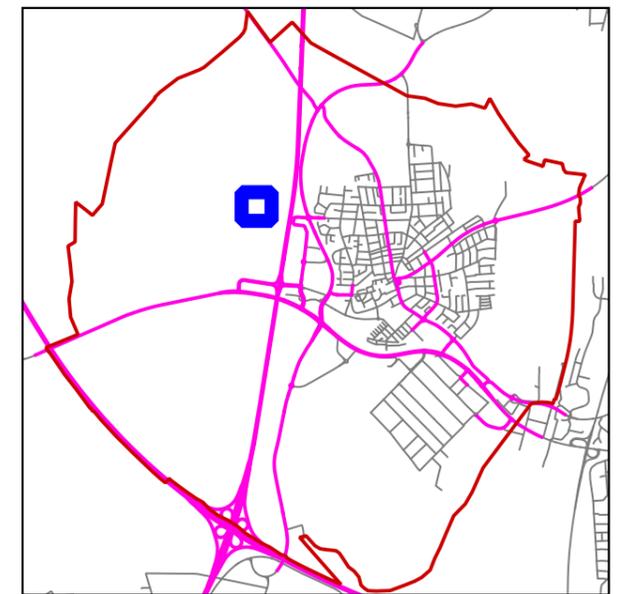


Auf DIN A3 in Maßstab 1:1.000

01/2017

**STADT WALLDORF
EU-UMGEBUNGSLÄRMRICHTLINIE
LÄRMAKTIONSPLANUNG**



8.4.09

KOEHLER & LEUTWEIN
Ingenieurbüro für Verkehrswesen

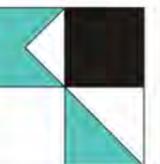

**ÜBERSCHREITUNG
LÄRMSANIERUNGSWERTE
HÖCHSTE FASSADENPEGEL
PRO GEBÄUDE**

-  Lärmschutzwand
-  Kartierte Straßenabschnitte
- LrT / LrN mit gemeldeten Bewohnern
-  Überschreitung Lärmsanierungswerte
-  Keine Überschreitung Lärmsanierungswerte

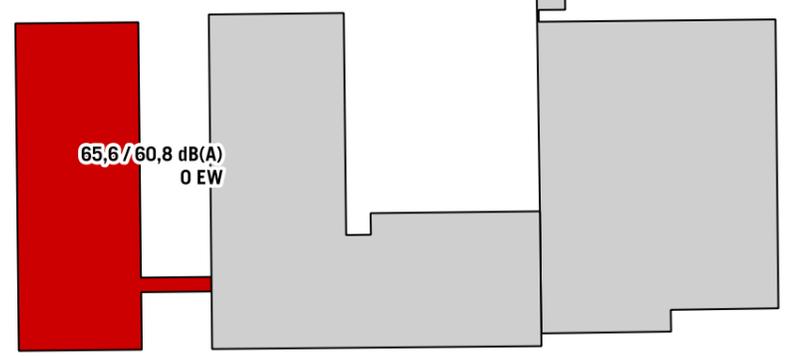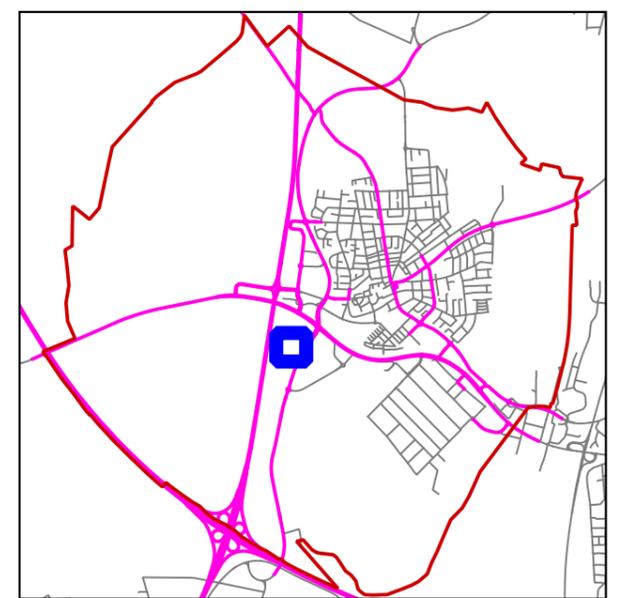


Auf DIN A3 in Maßstab 1:1.000 01/2017

STADT WALLDORF
EU-UMGEBUNGSLÄRMRICHTLINIE **8.4.10**
LÄRMAKTIONSPLANUNG

**ÜBERSCHREITUNG
LÄRMSANIERUNGSWERTE
HÖCHSTE FASSADENPEGEL
PRO GEBÄUDE**

- Lärmschutzwand
- Kartierte Straßenabschnitte
- LrT / LrN mit gemeldeten Bewohnern
- Überschreitung Lärmsanierungswerte
- Keine Überschreitung Lärmsanierungswerte

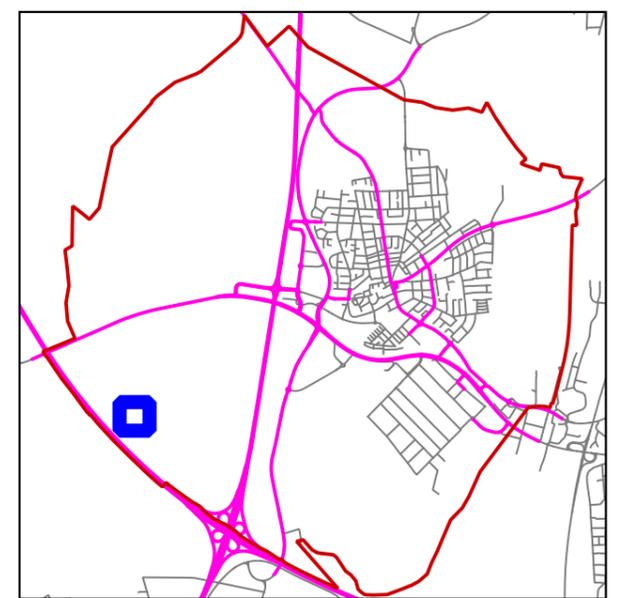

Auf DIN A3 in Maßstab 1:1.000 01/2017

STADT WALLDORF
EU-UMGEBUNGSLÄRMRICHTLINIE **8.4.11**
LÄRMAKTIONSPLANUNG

KOEHLER & LEUTWEIN
 Ingenieurbüro für Verkehrswesen




Auf DIN A3 in Maßstab 1:7.500


02/2017

STADT WALLDORF
EU-UMGEBUNGSLÄRMRICHTLINIE
LÄRMAKTIONSPLANUNG

9.1

KOEHLER & LEUTWEIN
Ingenieurbüro für Verkehrswesen

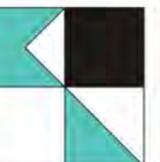

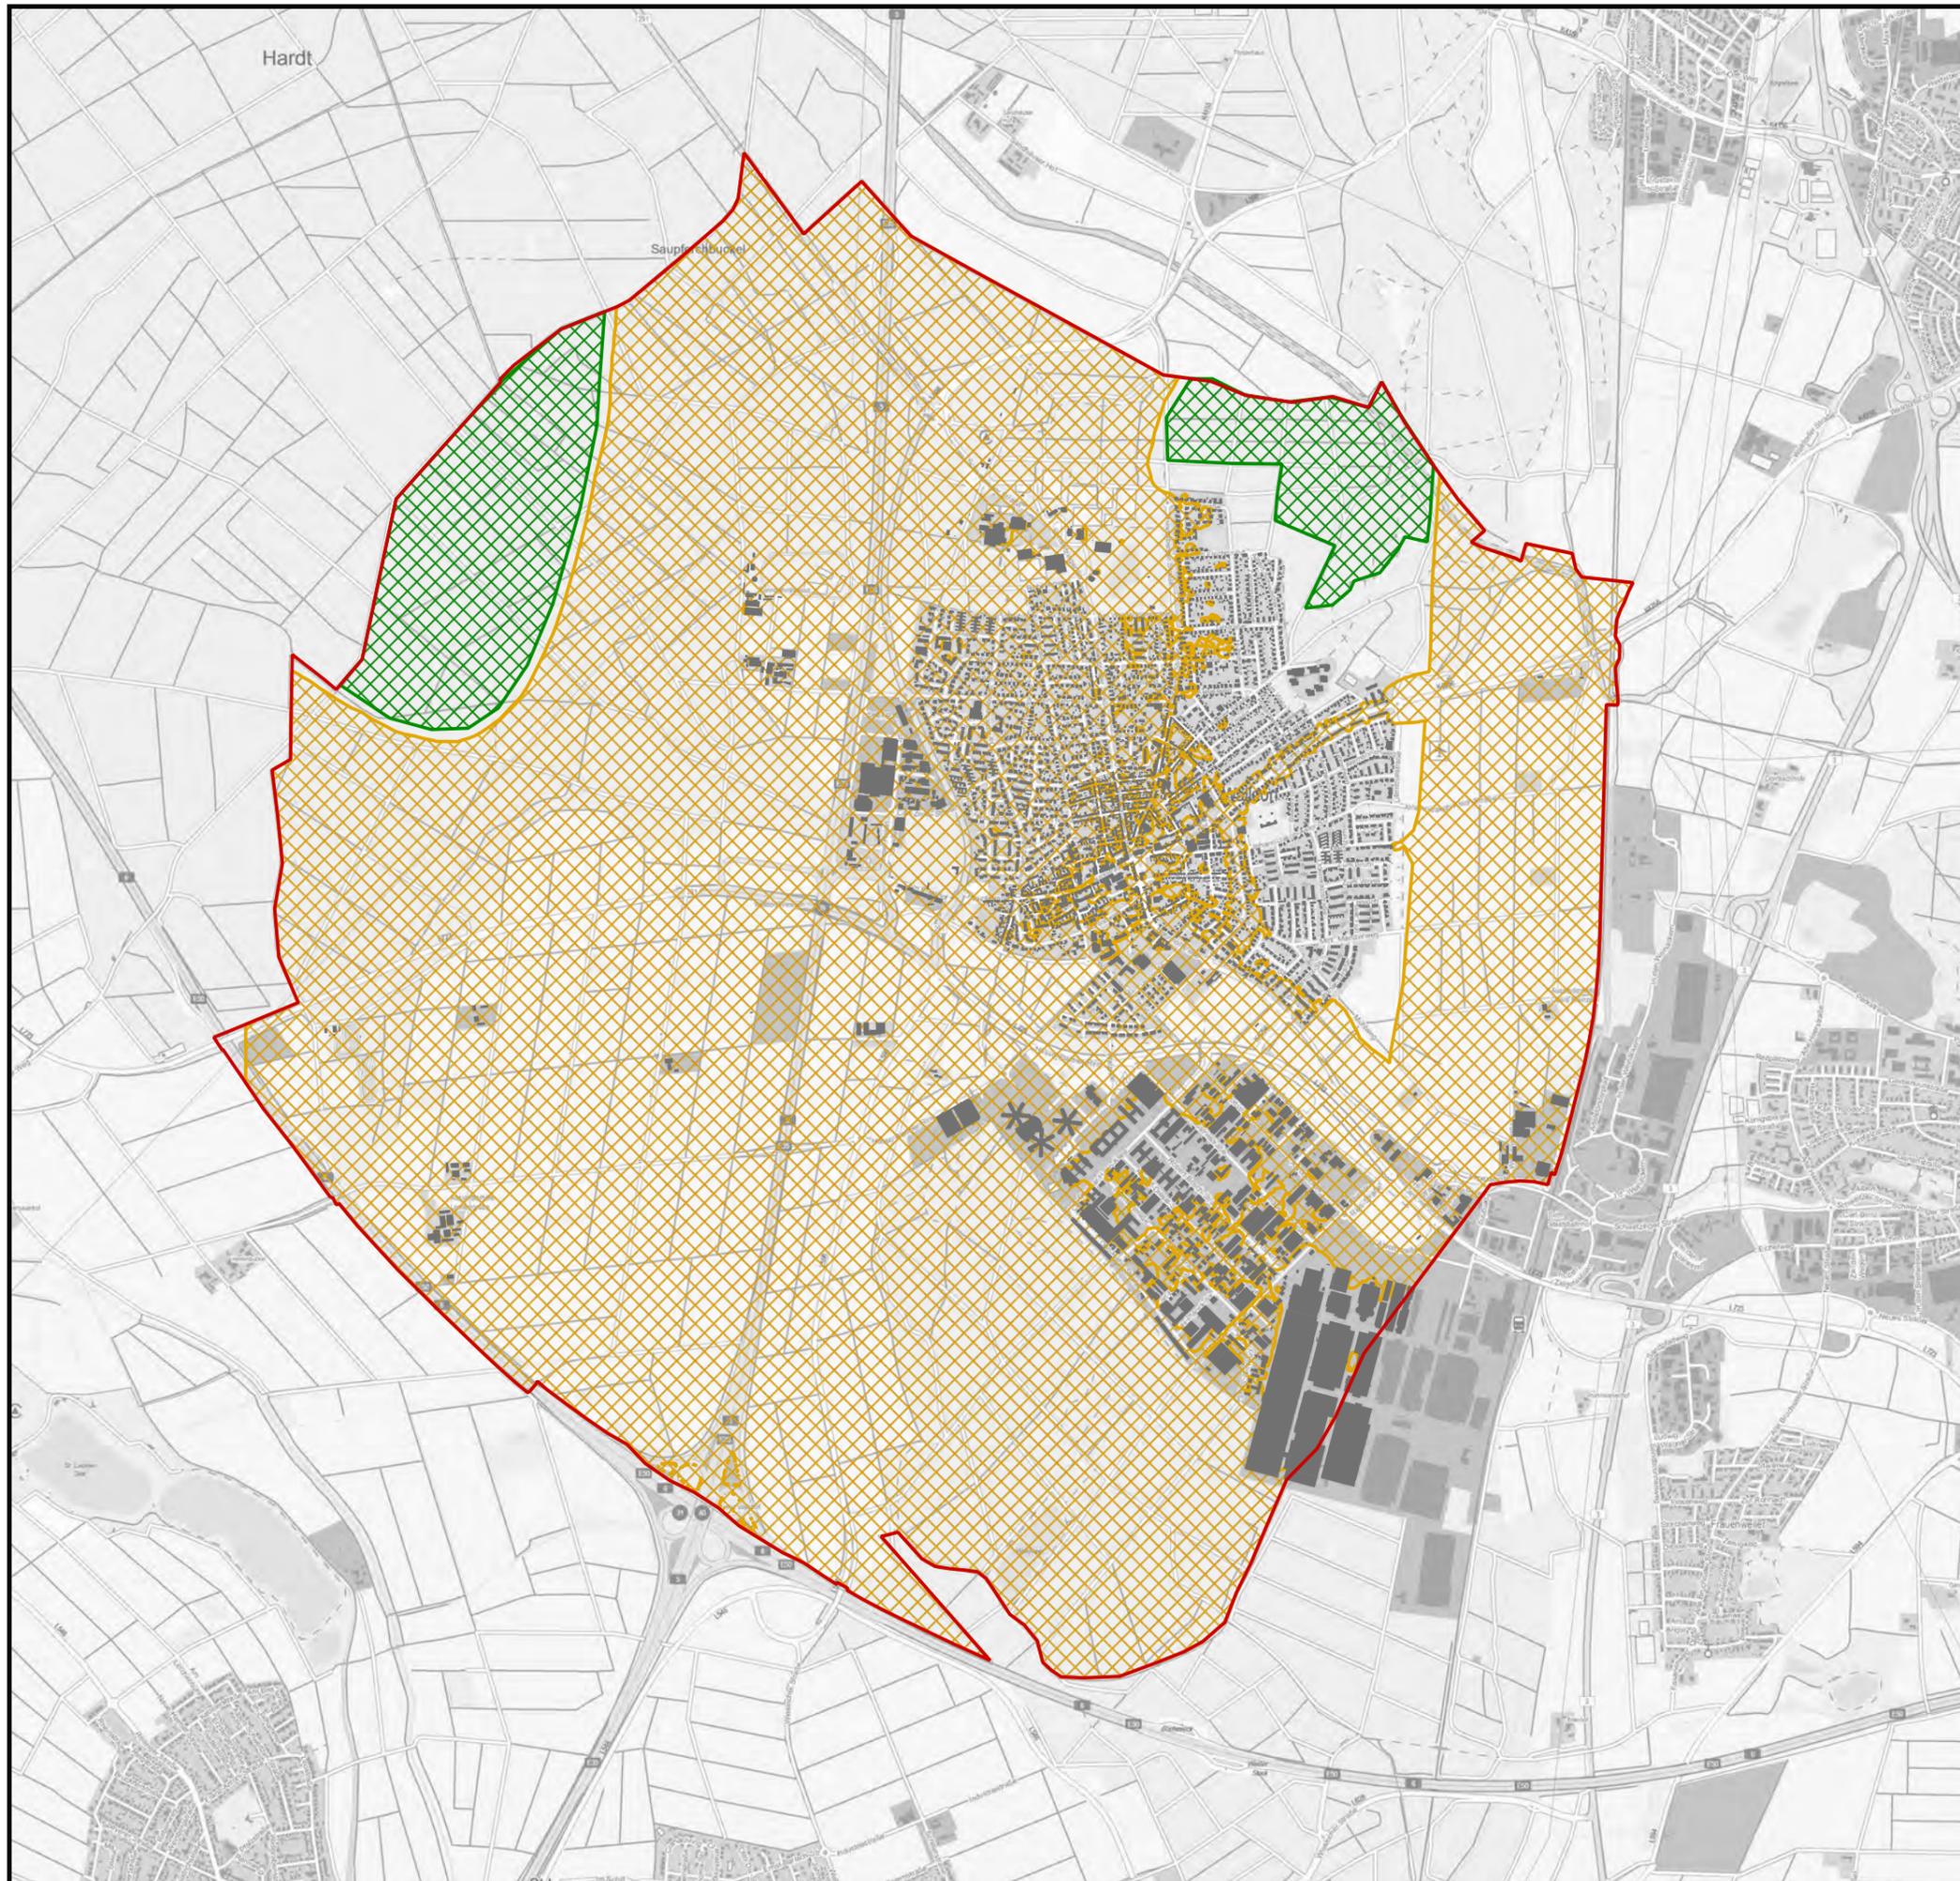

RUHIGE GEBIETE

-  Gemeindegrenze
-  Straße/Schiene >55 dB(A) Lden
-  Ruhige Gebiete
-  Gebäude



Auf DIN A3 in Maßstab 1:25.000

01/2017

STADT WALLDORF
EU-UMGEBUNGSLÄRMRICHTLINIE
LÄRMAKTIONSPLANUNG

9.2

KOEHLER & LEUTWEIN
Ingenieurbüro für Verkehrswesen

